



**MASTERPLAN DEL PIANO DI ATTUAZIONE IN PROSECUZIONE DEL CONCORSO DI IDEE
PER L'AREALE FERROVIARIO DI BOLZANO / MASTERPLAN DES DURCHFÜHRUNGSPLANES
ALS FORTSETZUNG DES IDEENWETTBEWERBS FÜR DAS BAHNHOFSAREAL BOZEN**

© ATI Progettisti / ARGE Planer

Boris Podrecca Architects (Capogruppo / Gruppenleiter)

BORIS PODRECCA
ARCHITECTEN

ABDR Architetti Associati

 ARCHITEKTUR URBANISTIK GENERALPLANUNG


Theo Hotz Partner

theo hotz partner | architekten

ELABORATO / AUSARBEITUNG
PLANIMETRIA GENERALE
ALLGEMEINER LAGEPLAN

ARCHITETTI ASSOCIATI
ABDR
ARCHITETTI ASSOCIATI

Scala / Masztab 1:5000		Tipo elaborato / Art der Ausarbeitung PROGETTUALE / PROJEKTBEZOGEN		Tavola n. / Plan Nr. UPPL1		
		Data di emissione / Datum der Einsendung 28/03/2013				
Revisione / Index	Data / Datum	Descrizione / Beschreibung		Redazione Gezeichnet	Verifica Überprüfung	Approvazione Genehmigung

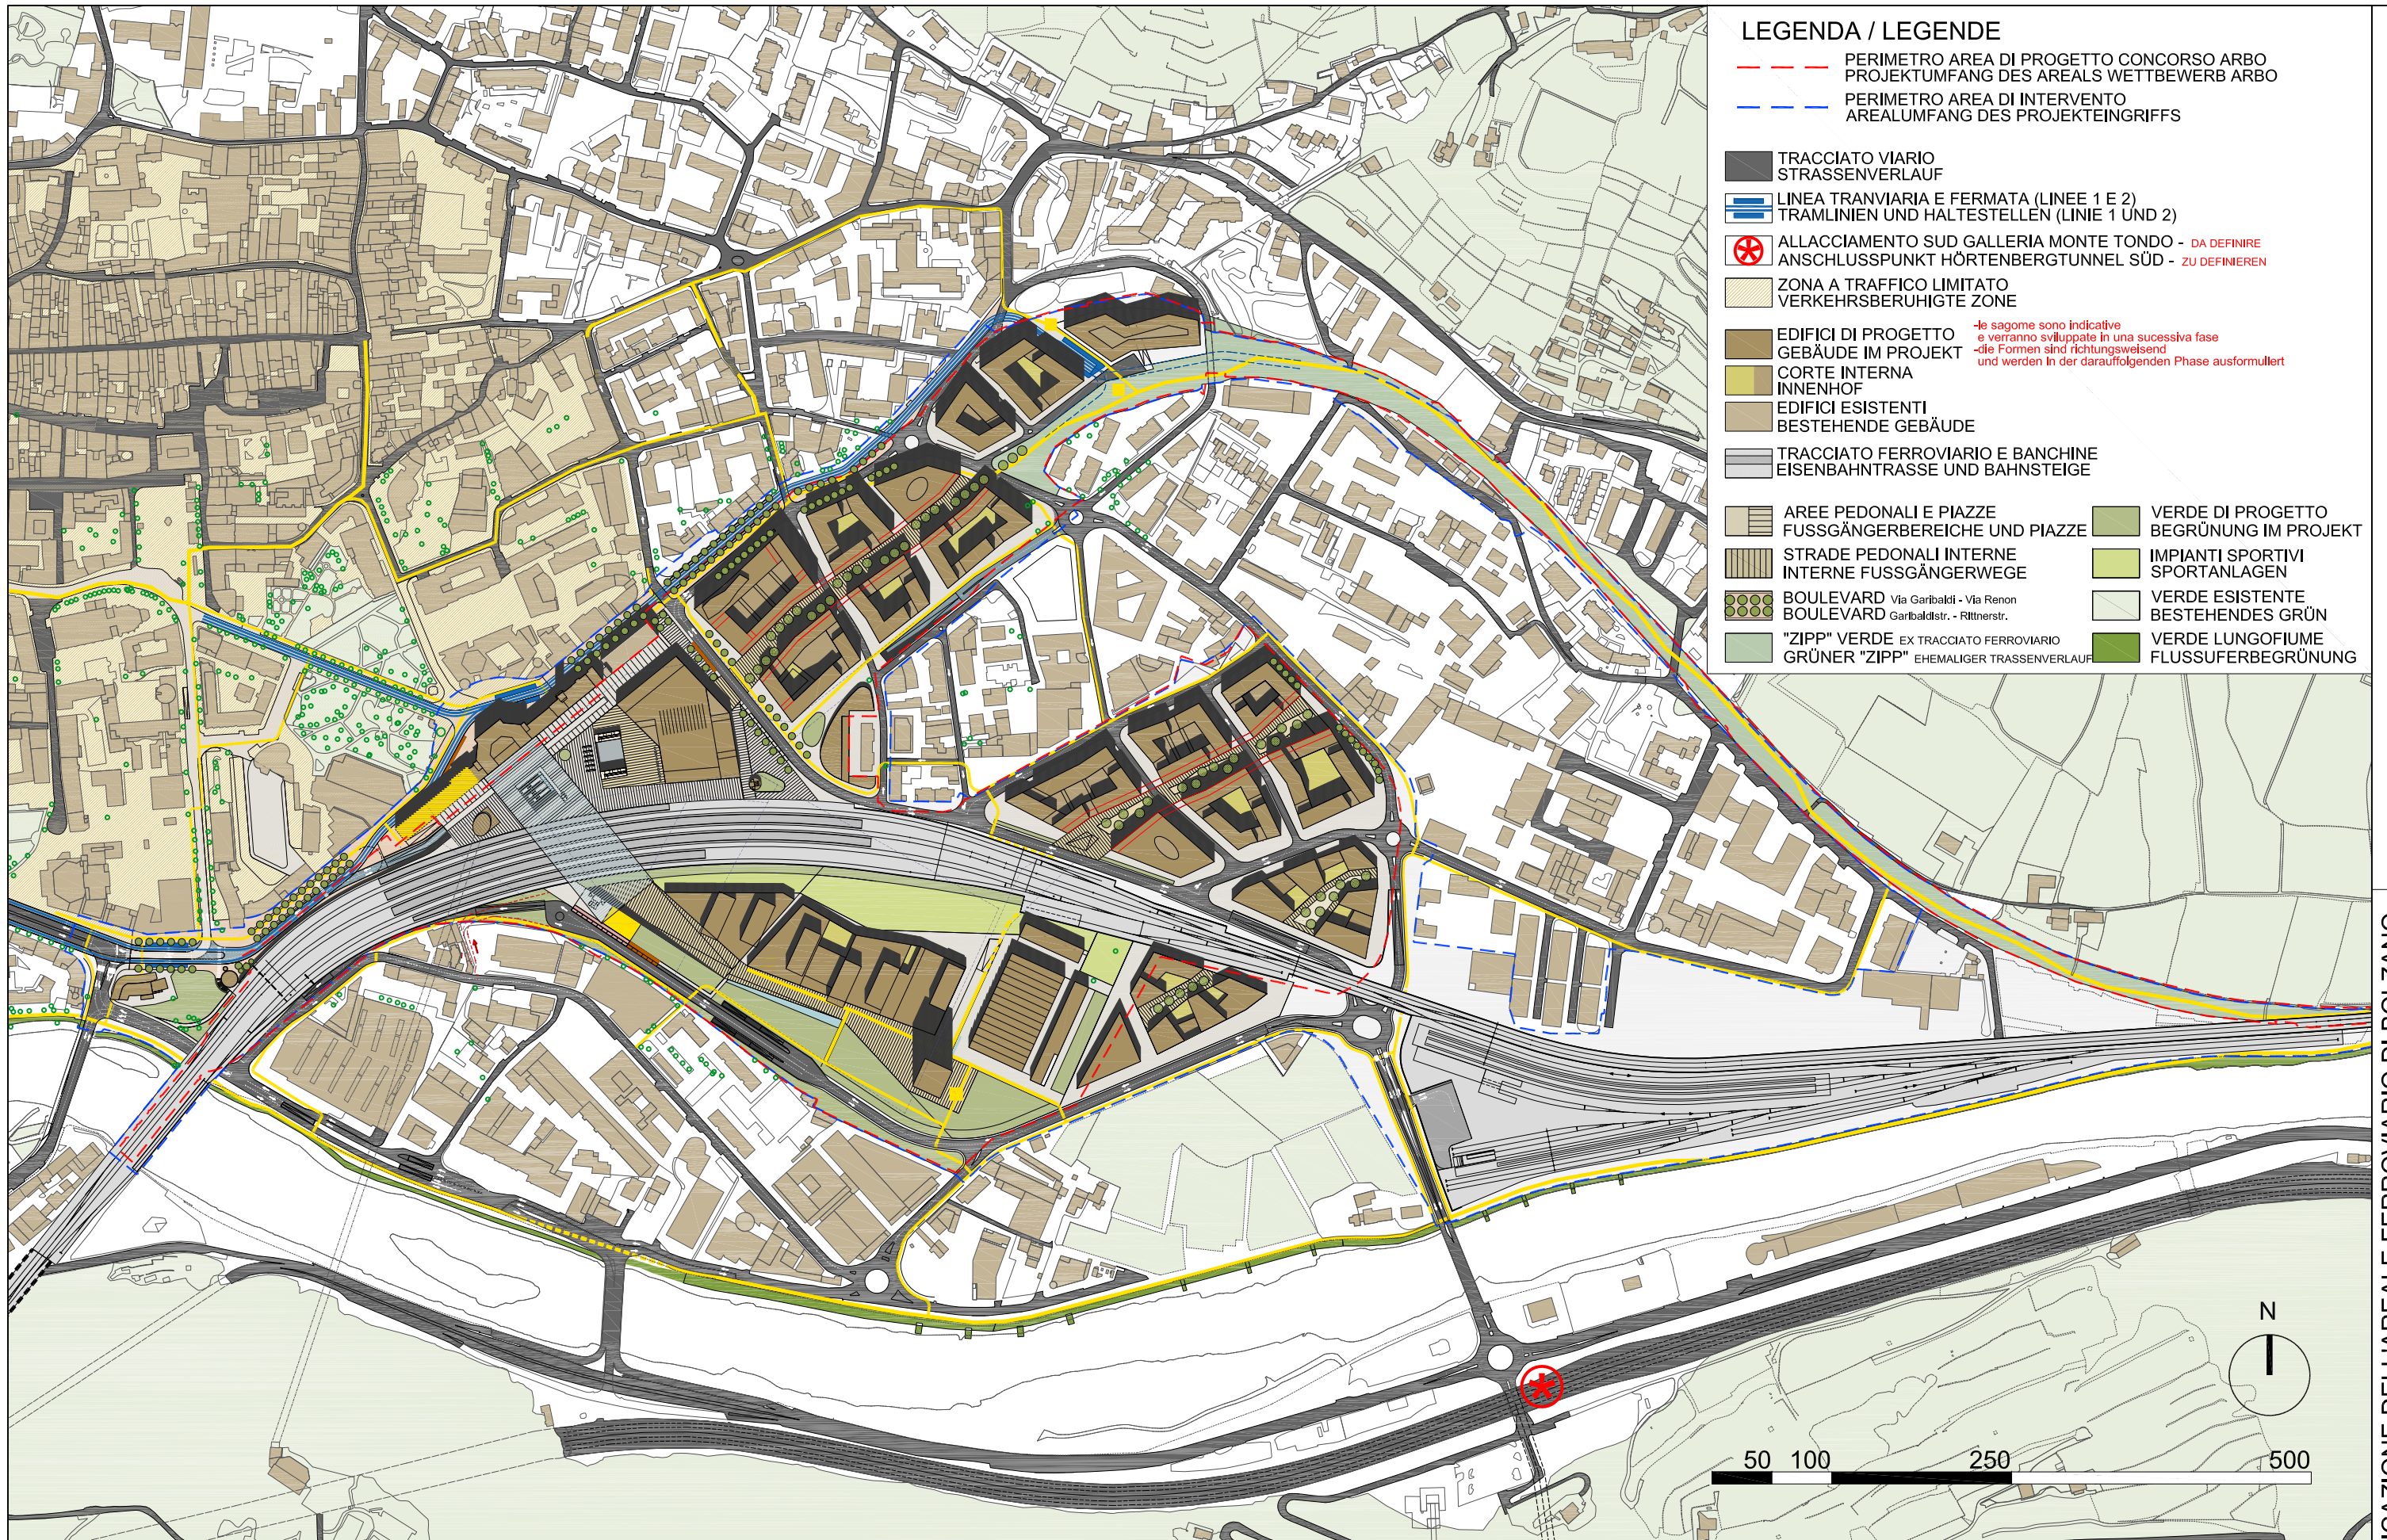

LEGENDA / LEGENDE

- PERIMETRO AREA DI PROGETTO CONCORSO ARBO
PROJEKTUMFANG DES AREALS WETTBEWERB ARBO
- PERIMETRO AREA DI INTERVENTO
AREALUMFANG DES PROJEKTEINGRIFFS

TRACCIATO VIARIO
STRASSENVERLAUF

LINEA TRANVIARIA E FERMATA (LINEE 1 E 2)
TRAMLINIEN UND HALTESTELLEN (LINIE 1 UND 2)

⊗ ALLACCIAMENTO SUD GALLERIA MONTE TONDO - *DA DEFINIRE*
ANSCHLUSSPUNKT HÖRTENBERGTUNNEL SÜD - *ZU DEFINIEREN*

ZONA A TRAFFICO LIMITATO
VERKEHRSBERUHGTE ZONE

EDIFICI DI PROGETTO *-le sagome sono indicative e verranno sviluppate in una successiva fase*
GEBÄUDE IM PROJEKT *-die Formen sind richtungsweisend und werden in der darauffolgenden Phase ausformuliert*

CORTE INTERNA
INNENHOF

EDIFICI ESISTENTI
BESTEHENDE GEBÄUDE

TRACCIATO FERROVIARIO E BANCHINE
EISENBANTRASSE UND BAHNSTEIGE

AREE PEDONALI E PIAZZE
FUSSGÄNGERBEREICHE UND PLATZ

STRADE PEDONALI INTERNE
INTERNE FUSSGÄNGERWEGE

BOULEVARD Via Garibaldi - Via Renon
BOULEVARD Garibaldistr. - Rittnerstr.


"ZIPP" VERDE EX TRACCIATO FERROVIARIO
GRÜNER "ZIPP" EHEMALIGER TRASSENVERLAUF

VERDE DI PROGETTO
BEGRÜNUNG IM PROJEKT

IMPIANTI SPORTIVI
SPORTANLAGEN

VERDE ESISTENTE
BESTEHENDES GRÜN

VERDE LUNGOFIUME
FLUSSUFERBEGRÜNUNG

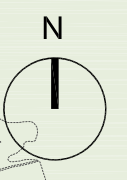

PLANIMETRIA GENERALE
ALLGEMEINE LAGEPLAN

SCALA 1:5000
DATA 28/03/2013

UPPL1