


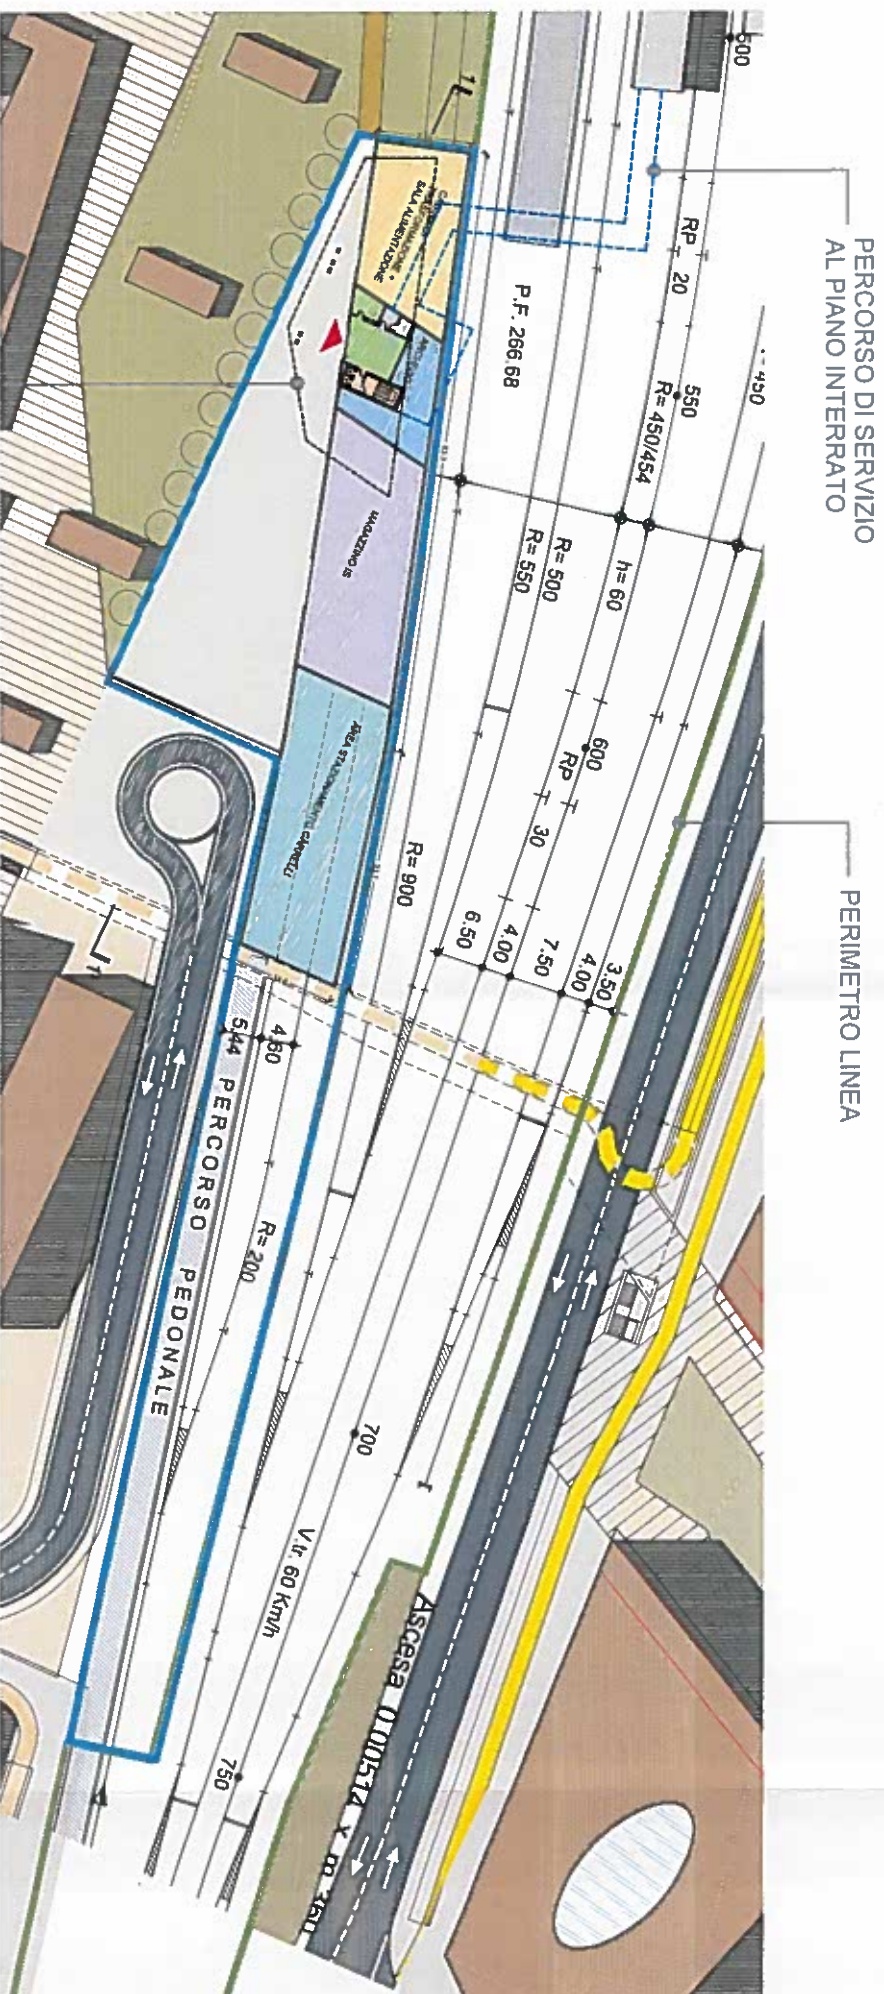


**RIQUALIFICAZIONE URBANA
DELL'AREALE FERROVIARIO DI BOLZANO**

ACCORDO ABZ / RFI dd. 30.11.2016
PERIMETRAZIONE AMBITO PROGETTO FERROVIARIO
Centro direzionale RFI
allegato nr. 1b

Promatek
PROJECT MANAGEMENT

Promatek Srl/GmbH
Via della Ferrovia 14
39100 Bolzano / Bozen
tel. (+39) 0471 982470
mail: info@promatek.it
web: www.promatek.it

File	NR	Rev	Cod	Data	Scala			
ALLEGATI ACCORDO	ALLEGATO 1b	REV.2	DWG	00	2	PS	18/11/2016	1:1000

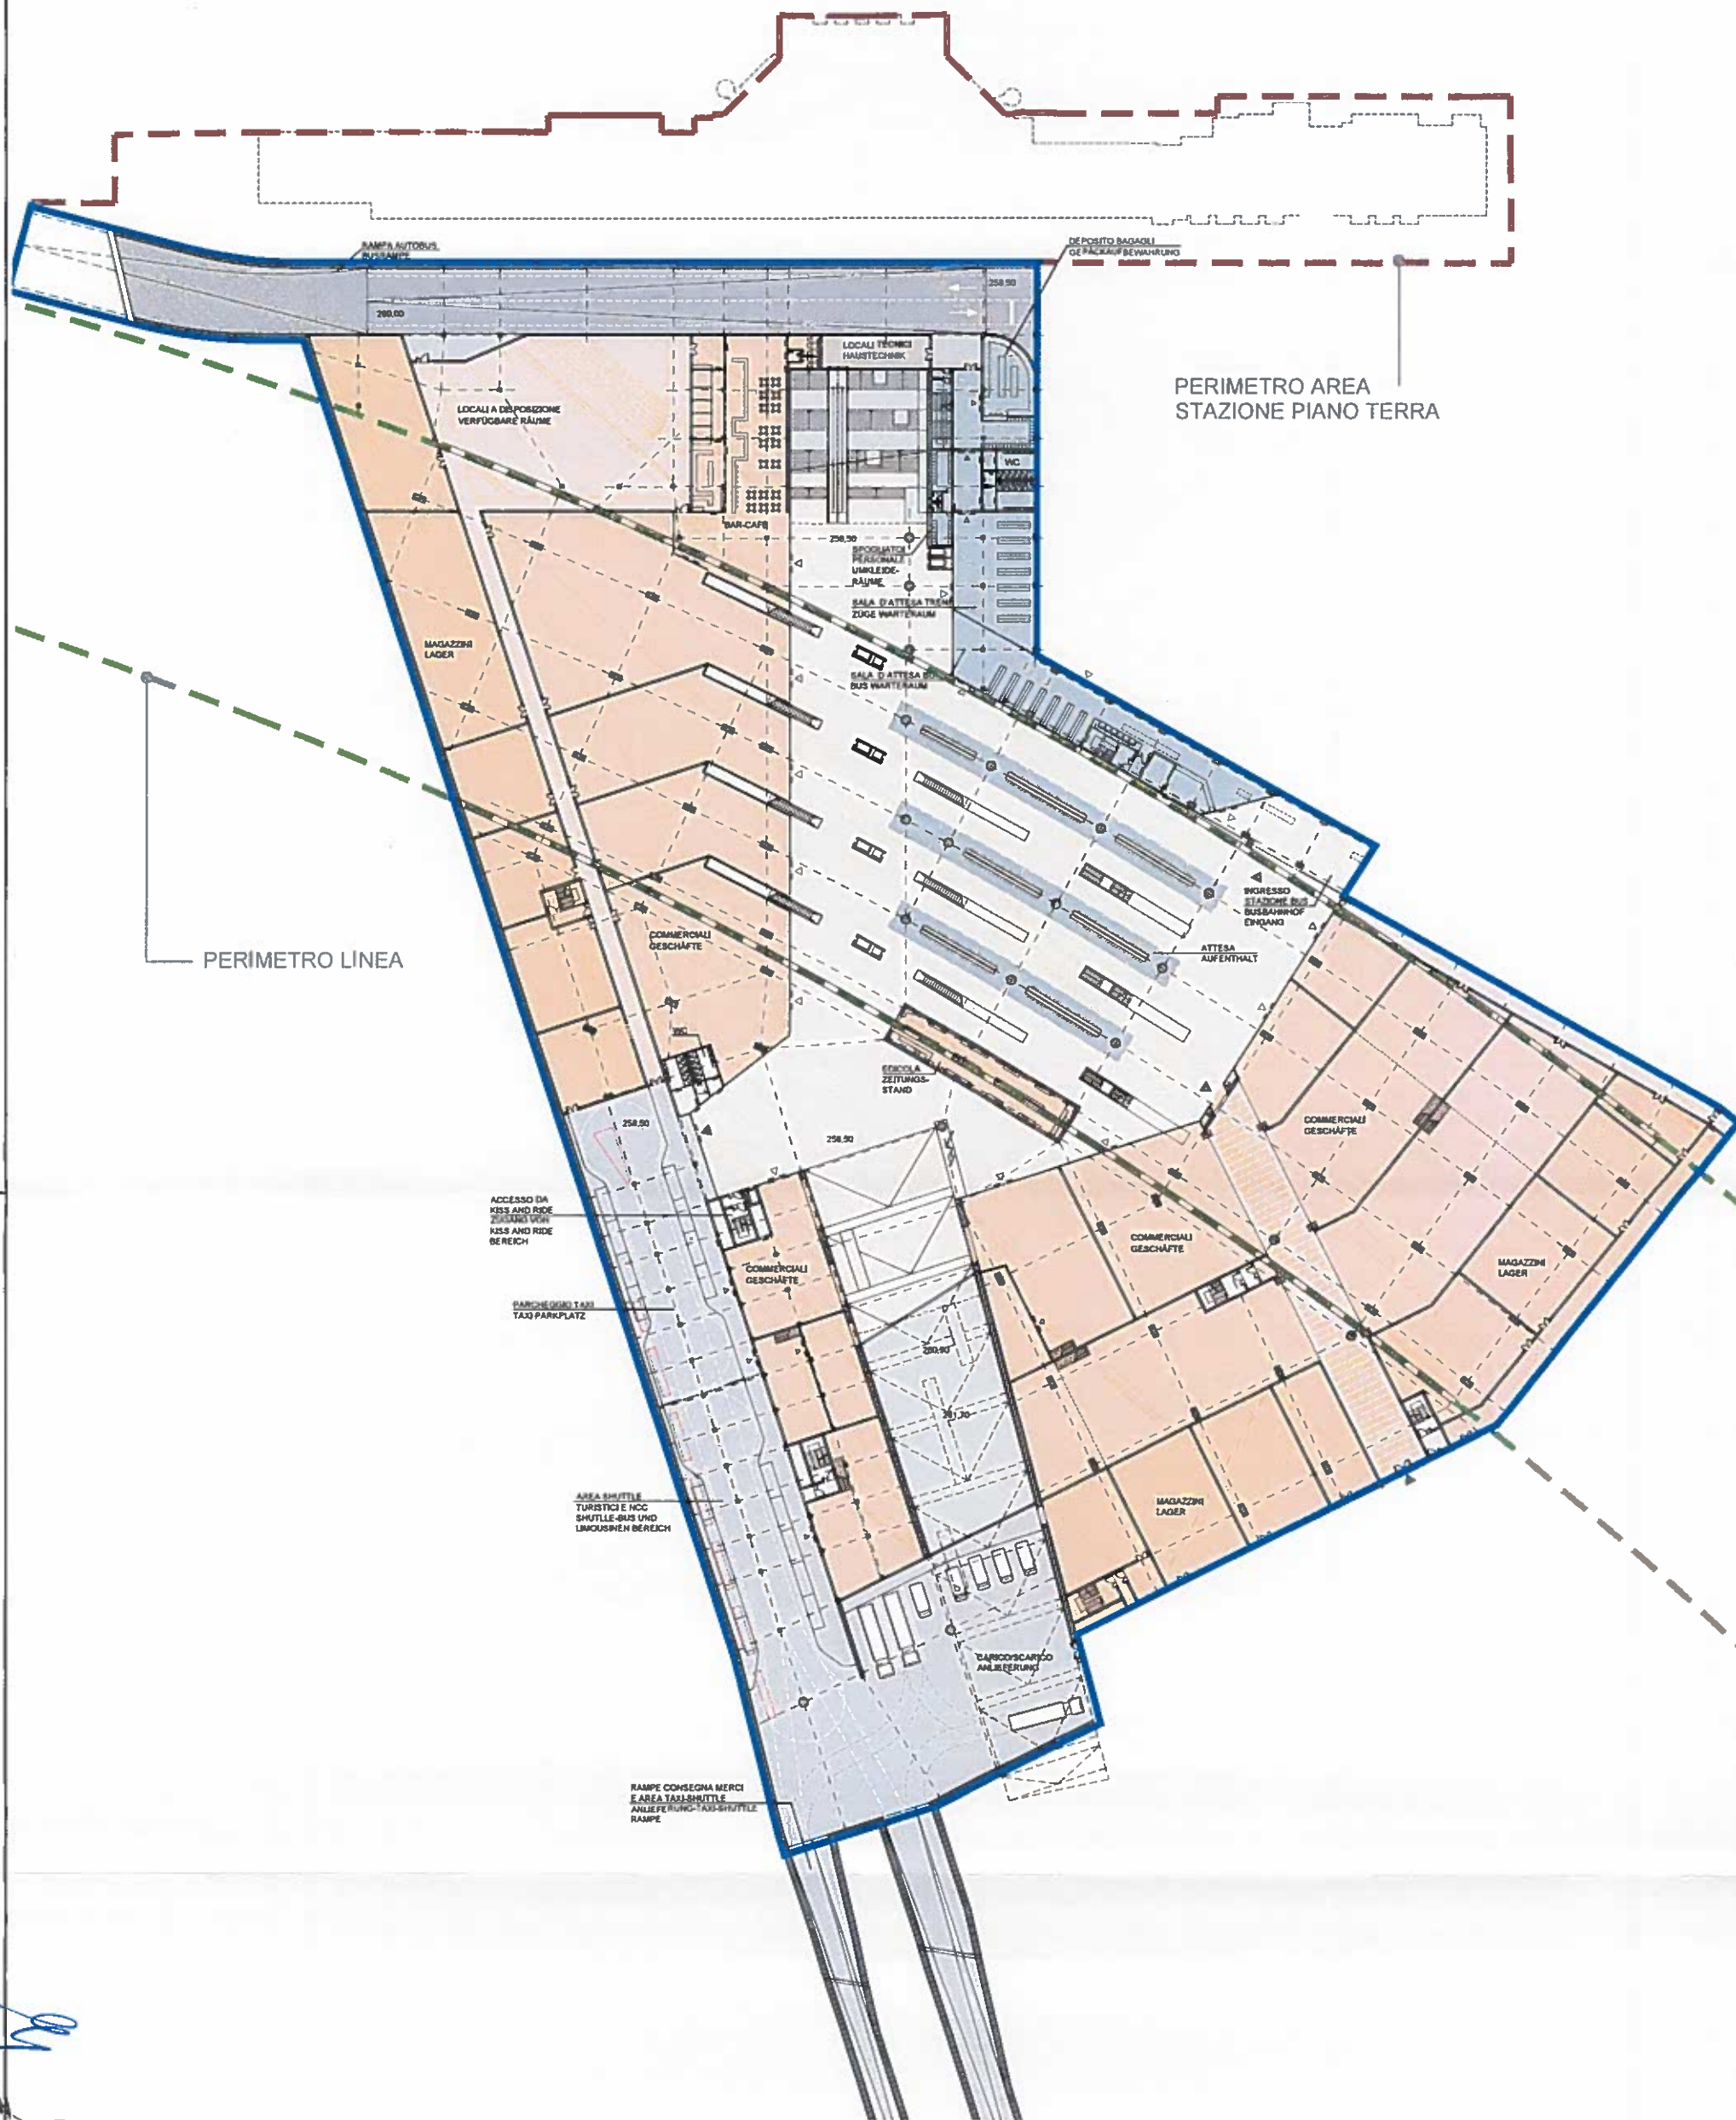

RIQUALIFICAZIONE URBANA DELL' AREALE FERROVIARIO DI BOLZANO

ACCORDO ABZ / RFI dd. 30.11.2016
PERIMETRAZIONE AMBITO PROGETTO FERROVIARIO
Stazione piano interrato - sottopasso commerciale

allegato nr. 1a.2

Promatek

PROJECT & MANAGEMENT

Promatek Srl/GmbH
Via della Rena/Raingasse 14
39100 Bolzano / Bozen

tel: (+39) 0471 982470
mail: info@promatek.it
web: www.promatek.it

File

ALLEGATI ACCORDO ALLEGATO 1a2 REV 2.DWG

NR.

00

Rev.

2

Cod.


PS

Data

18/11/2016

Scala

1:1000

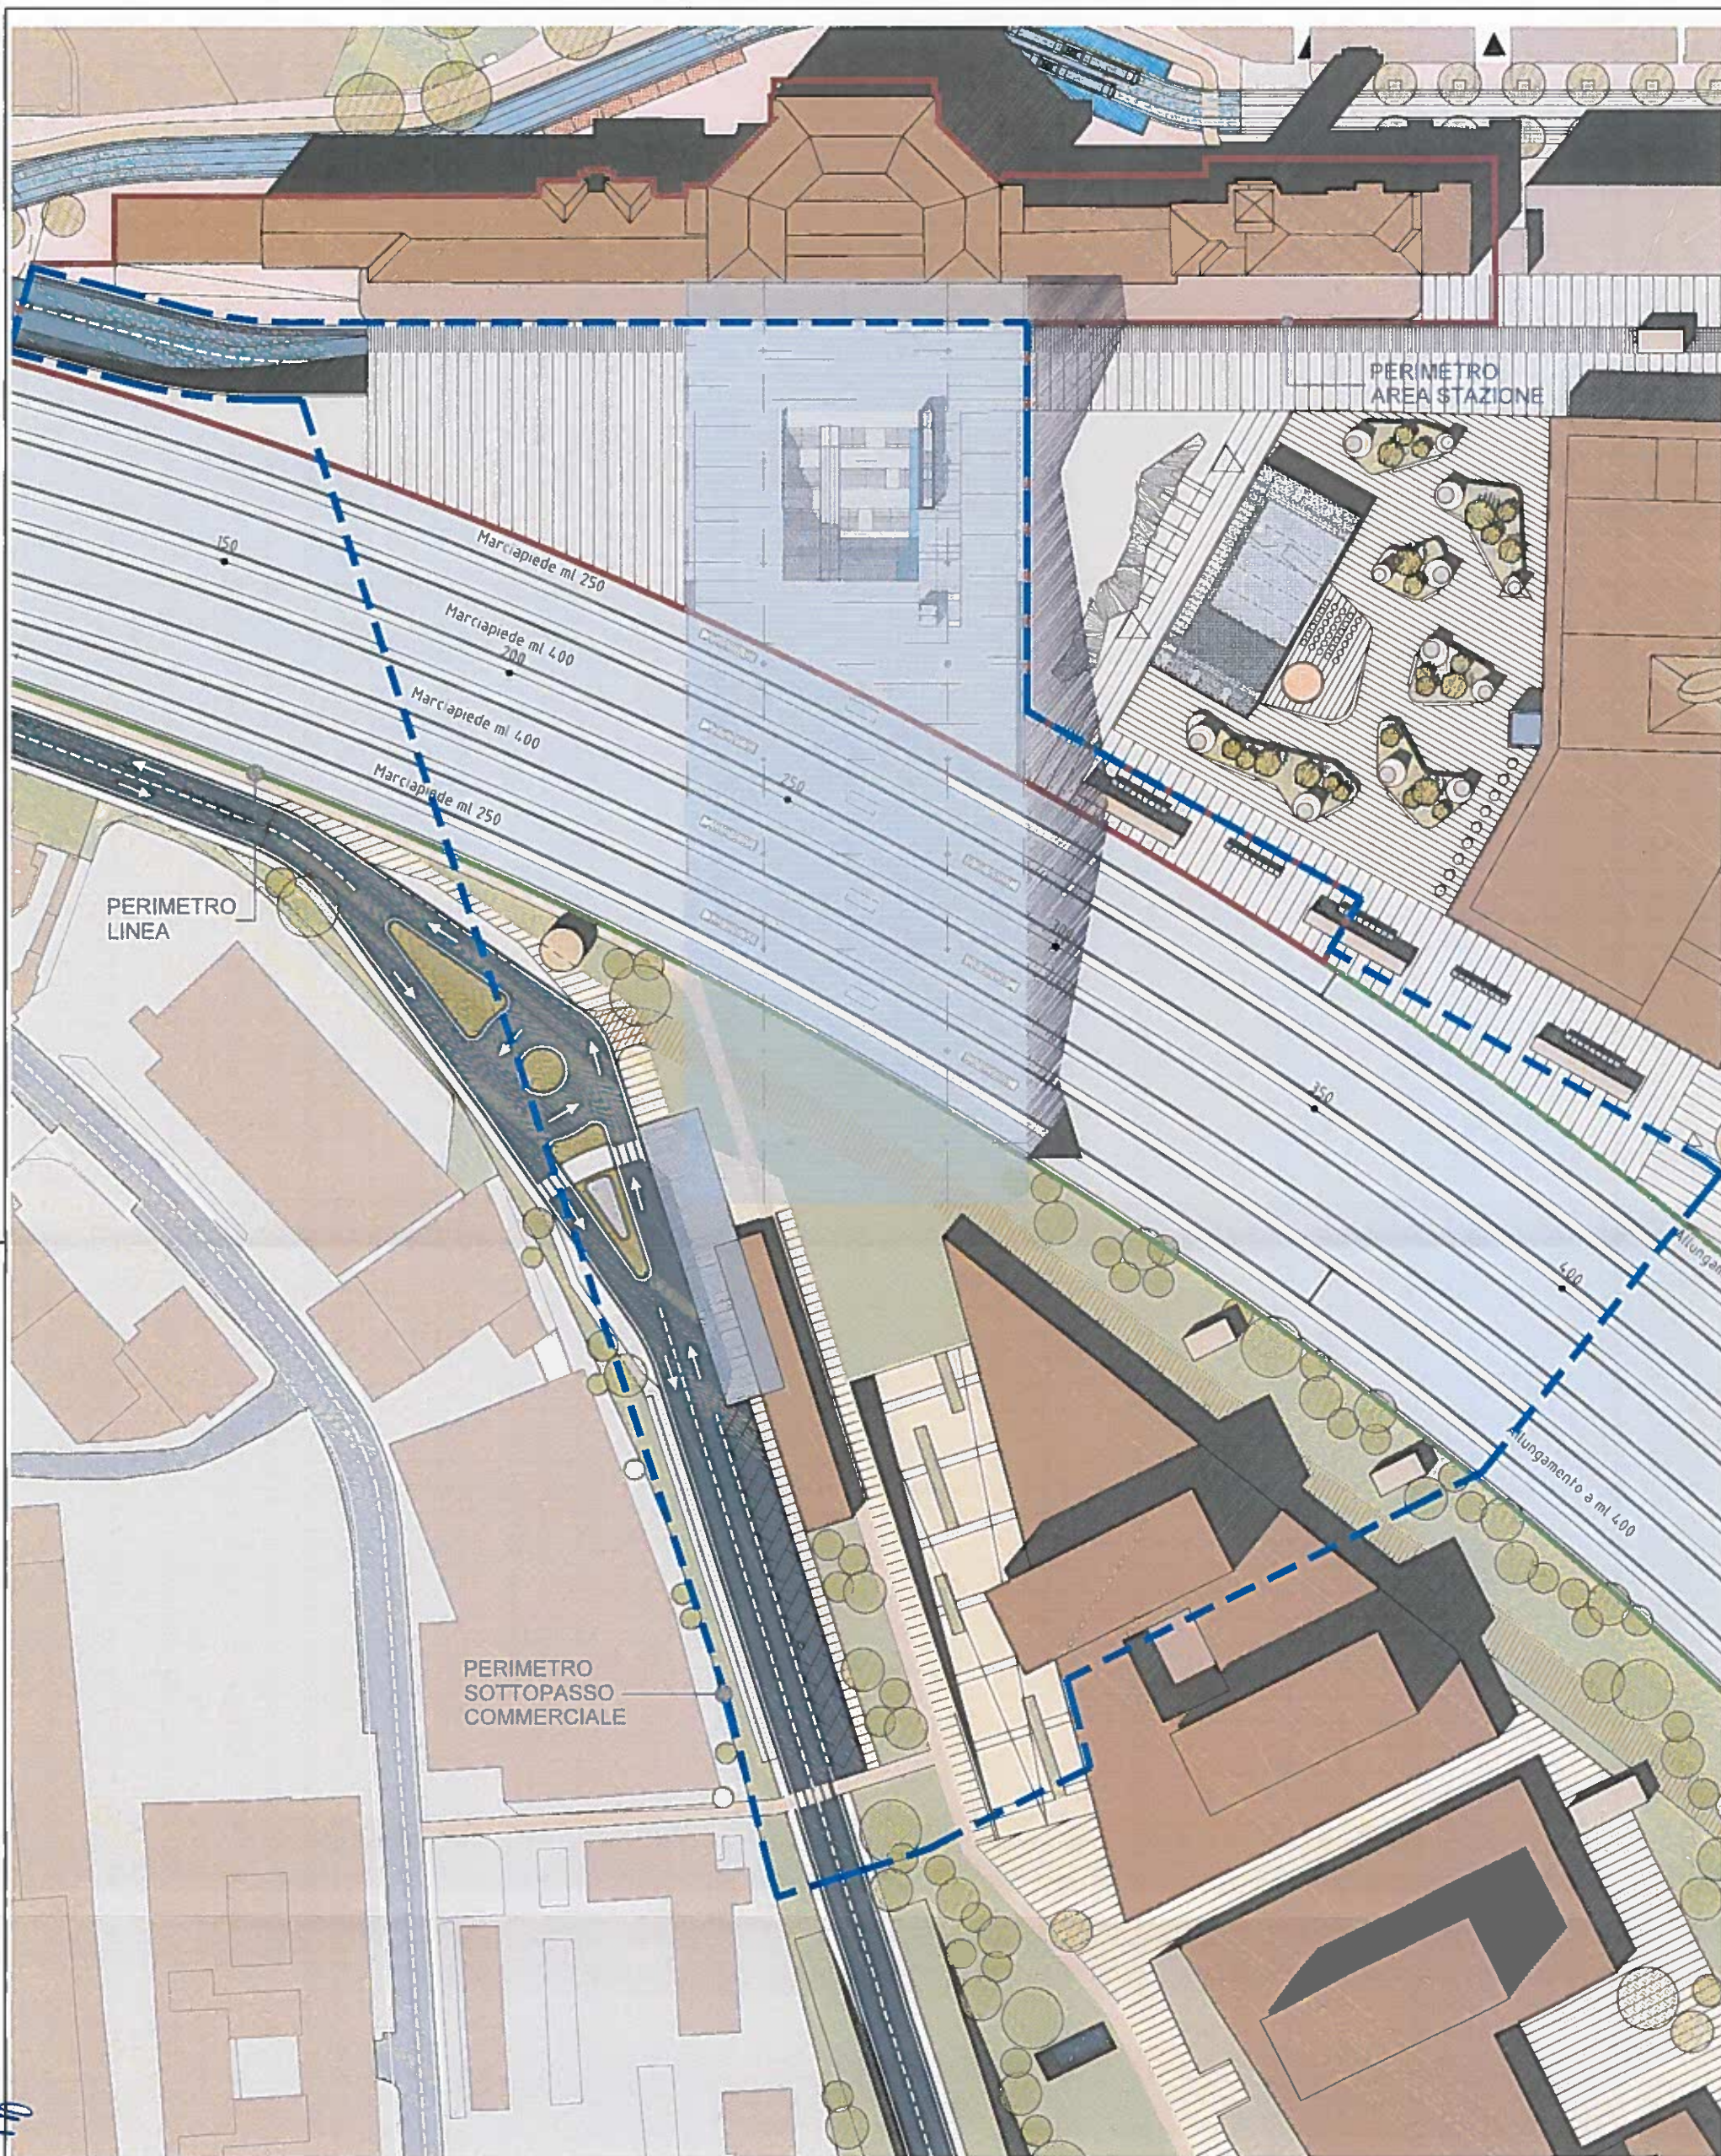

RIQUALIFICAZIONE URBANA DELL' AREALE FERROVIARIO DI BOLZANO

ACCORDO ABZ / RFI dd. 30.11.2016
PERIMETRAZIONE AMBITO PROGETTO FERROVIARIO
Stazione piano terra

allegato nr. 1a.1


Promatek
PROJECT & MANAGEMENT

Promatek Srl/GmbH
Via della Renna/Raingasse 14
39100 Bolzano / Bozen

tel: (+39) 0471 982470
mail: info@promatek.it
web: www.promatek.it

File
ALLEGATI ACCORDO ALLEGATO 1A1 REV 2.DWG

NR.	Rev.	Cod.	Data	Scala
00	2	PS	18/11/2016	1:1000

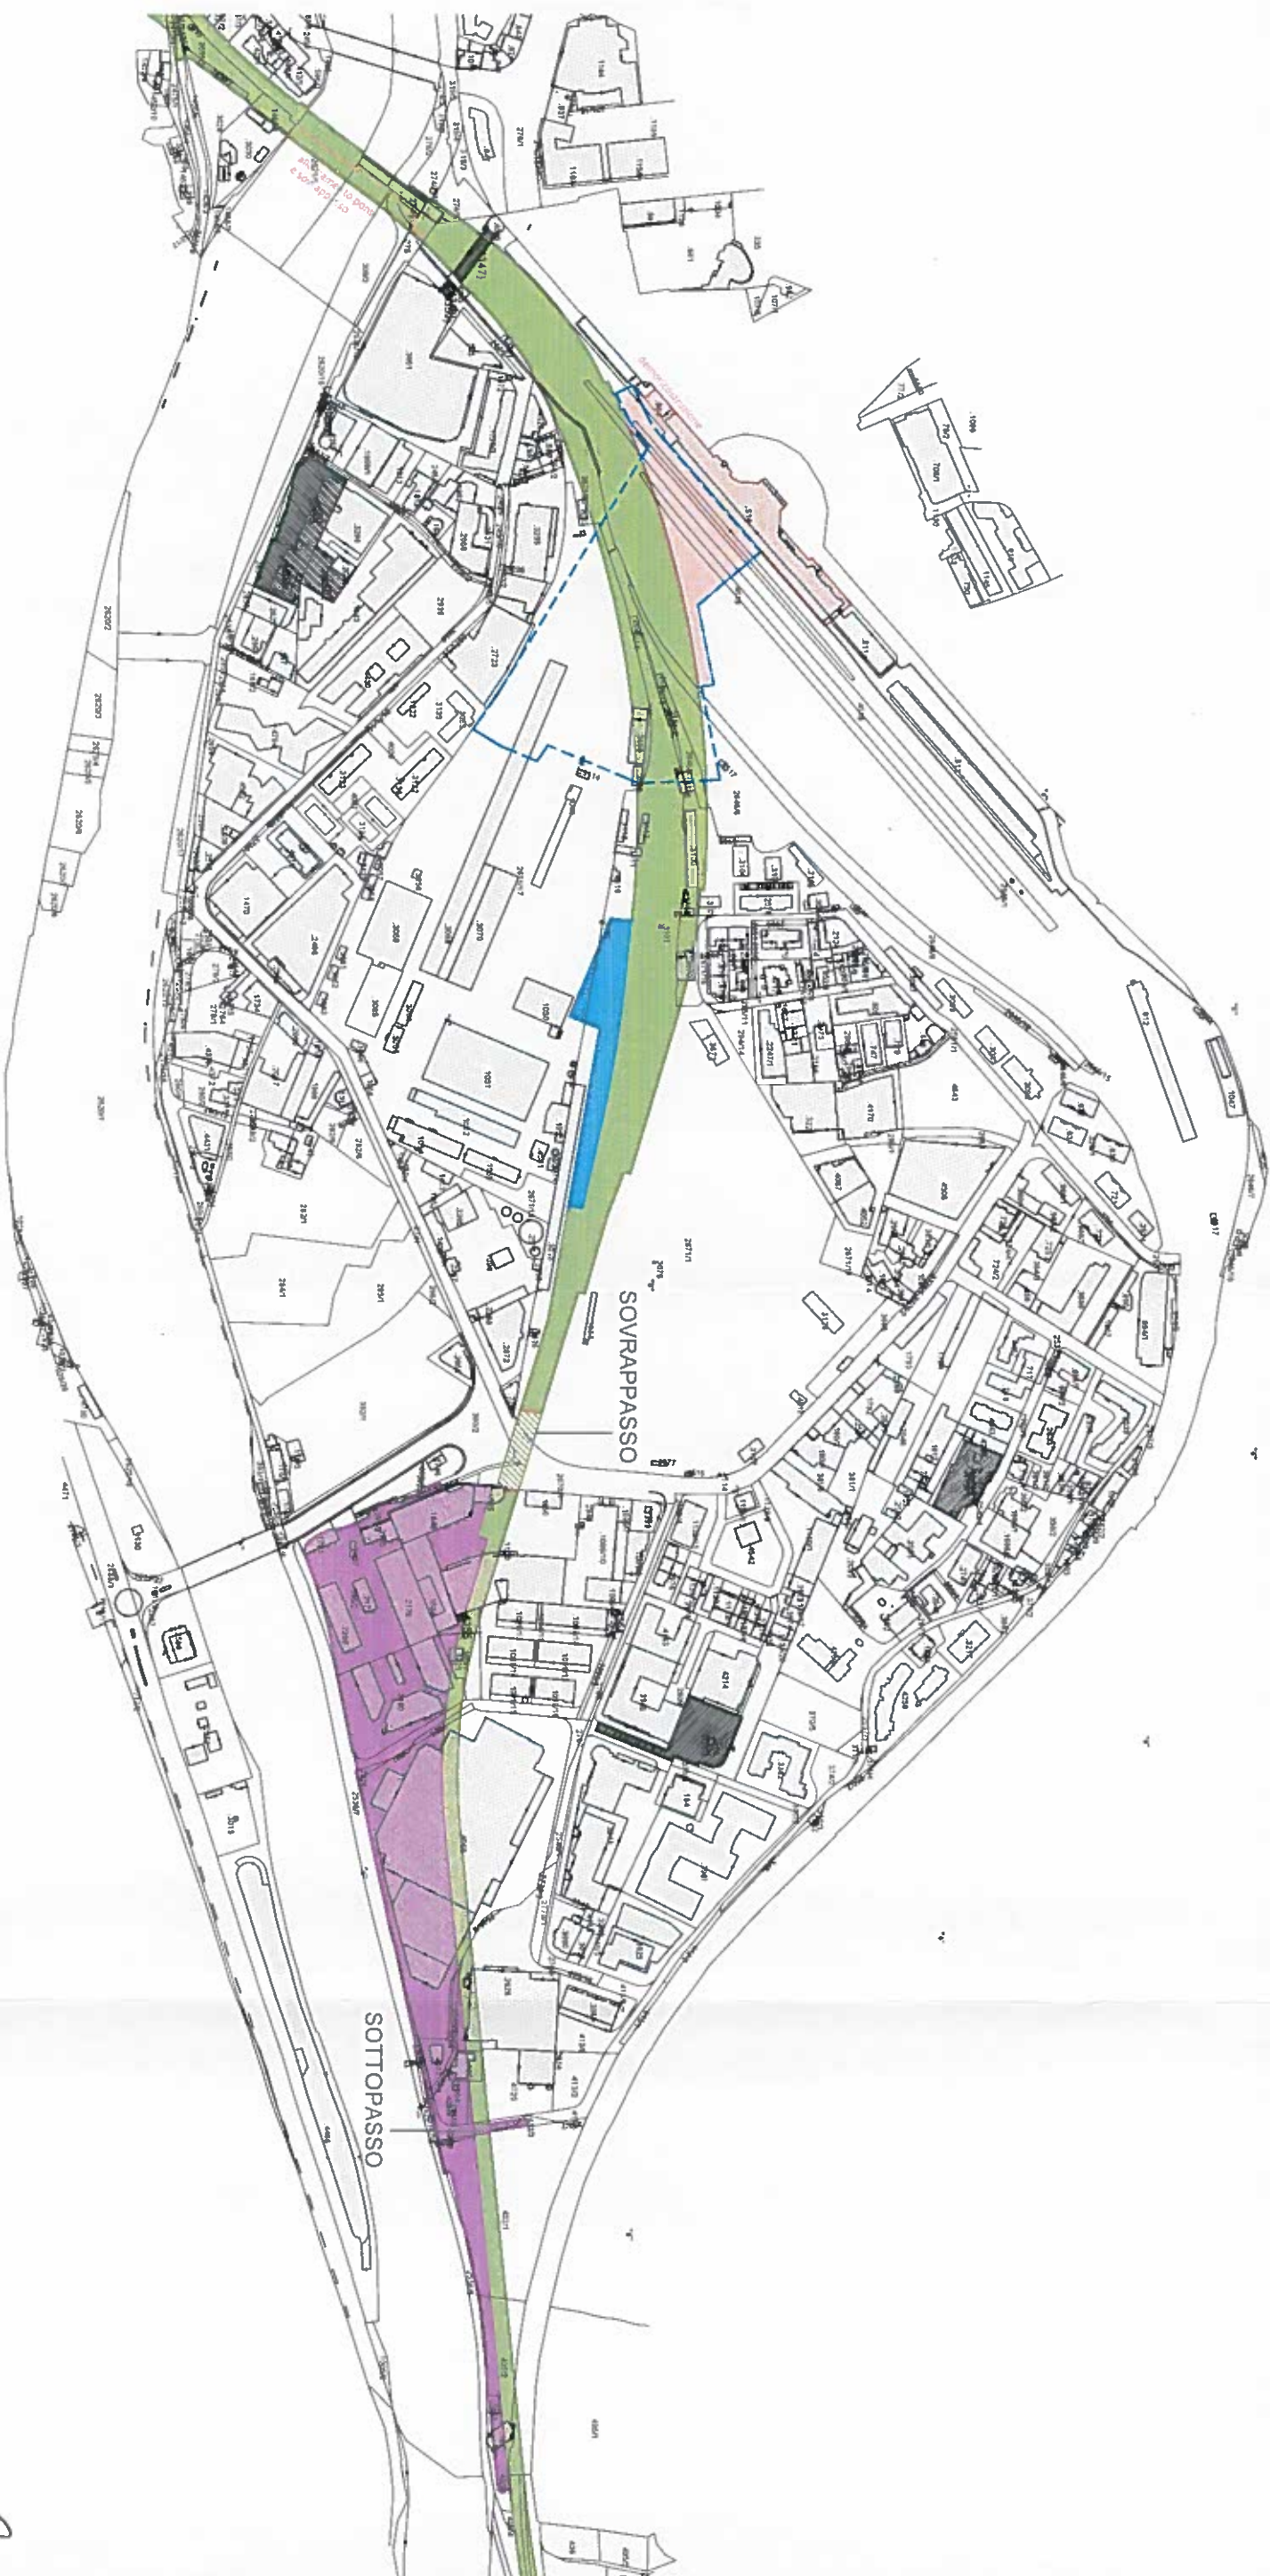

LEGENDA



STAZIONE
vedi allegato 1a.1



PERIMETRO SOTTOPASSO
COMMERCIALE vedi allegato 1a.2



LINEA



CENTRO DIREZIONALE RFI
vedi allegato 1b



AREA TECNICA NORD
vedi allegato 1c

RIQUALIFICAZIONE URBANA
DELL' AREALE FERROVIARIO DI BOLZANO

ACCORDO ABZ / RFI dd. 30.11.2016
PERIMETRAZIONE AMBITO PROGETTO FERROVIARIO
Planimetria generale

allegato nr. 1

Promatek

PROJECT MANAGEMENT

Promatek Srl/GmbH
Via della RenaiRangasse 14
39100 Bolzano / Bozen
tel. (+39) 0471 932470
mail info@promatek.it
web: www.promatek.it

File	NR	Rev	Cod	Data	Scala
ALLEGATI/ACCORDO/ALLEGATO 1 REV.2.DWG	00	2	PS	18/11/2016	1:5000

Handwritten signature and initials.