


COMPARTI POLIFUNZIONALI A SERVIZIO DELLA MOBILITA' E DI INTERSCAMBIO MULTIFUNZIONALE BAUBEZIRKE FÜR MOBILITÄT U. VERKEHRSSKNOTENPUNKT	
AREE FERROVIARIE	
COMPARTI PER LA RICETTIVITA' TURISTICA	
BAUBEZIRKE FÜR BEHERRERGUNGSBETRIEBE	
COMPARTI PER DOTAZIONI E SERVIZI DELLA CITTÀ	
AREE SPORTIVE E DI VERDE ATTREZZATO	
FLÄCHEN FÜR SPORT- UND GRÜNLÄNGEN	
AREE DI VERDE AGRICOLO	
LANDWIRTSCHAFTLICHE GEBIETE	
COMPARTI A PREVALENTE DESTINAZIONE RESIDENZIALE	
VORWIEGEND FÜR WOHNBAU BESTIMMTE BAUBEZIRKE	
COMPARTI PER TERZIARIO AVANZATO, IMPIANTI SPORTIVI E SERVIZI ALLA CITTÀ	
BAUBEZIRKE FÜR FORTGESCHRITTENES TERTIÄR, SPORTANLAGEN UND STÄDTISCHE DIENSTE	
COMPARTI PER ARTIGIANATO, ATELIER E RESIDENZA INTEGRATA	
BAUBEZIRKE FÜR HANDWERK, ATELIER UND INTEGRIERTEN WOHNBAU	
COMPARTI PRODUTTIVI / ARTIGIANALI	
GEWERBE- HANDELSBAUBEZIRKE	



MLF1	MLF2	MLF3
------	------	------

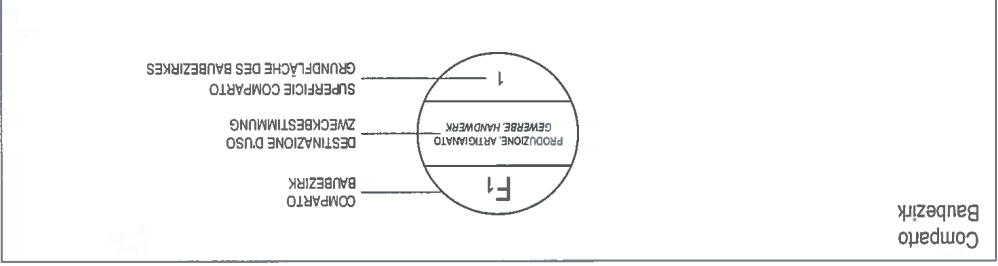


ACCORDO DI PROGRAMMA
AI SENSI DELL'ART. 3-TER D.L. 351/2001 E DELL'ART. 34 D.LGS. 267/2000
tra la Provincia autonoma di Bolzano e il Comune di Bolzano, RFI - Rete Ferroviaria Italiana S.p.A., Trenitalia S.p.A., FS Sistemi Urbani s.r.l. e Areale Bolzano - ABZ S.p.A., relativo al programma unitario di valorizzazione territoriale (PUVaT) dell'Areale Ferroviario.

PROGRAMMATISCHE VEREINBARUNG
GEMÄSS ART. 3-TER DES G.D 351/2001 UND DES ART. 34 GVD 267/2000

zwischen der Autonomen Provinz Bozen, der Gemeinde Bozen, R.F.I. – Rete Ferroviaria Italiana S.p.A., FS Sistemi Urbani s.r.l. und Areal Bozen – ABZ AG, in Bezug auf das einheitliche Programm zur territorialen Aufwertung (PUVaT) des Bozner Bahnhofsbereichs.

ALLEGATO NR. 16
Suddivisione del programma complessivo in tre Macro Lotti Funzionali
ANLAGE NR. 16
Unterteilung des gesamten Maßnahmenprogramms
in drei Makrofunktionseinheiten (MLF)

Scala / Masstab	Revisione / Index	Data / Datum	Descrizione / Beschreibung
1:5000			28/03/2018
Allegato Nr. / Anlage Nr.			

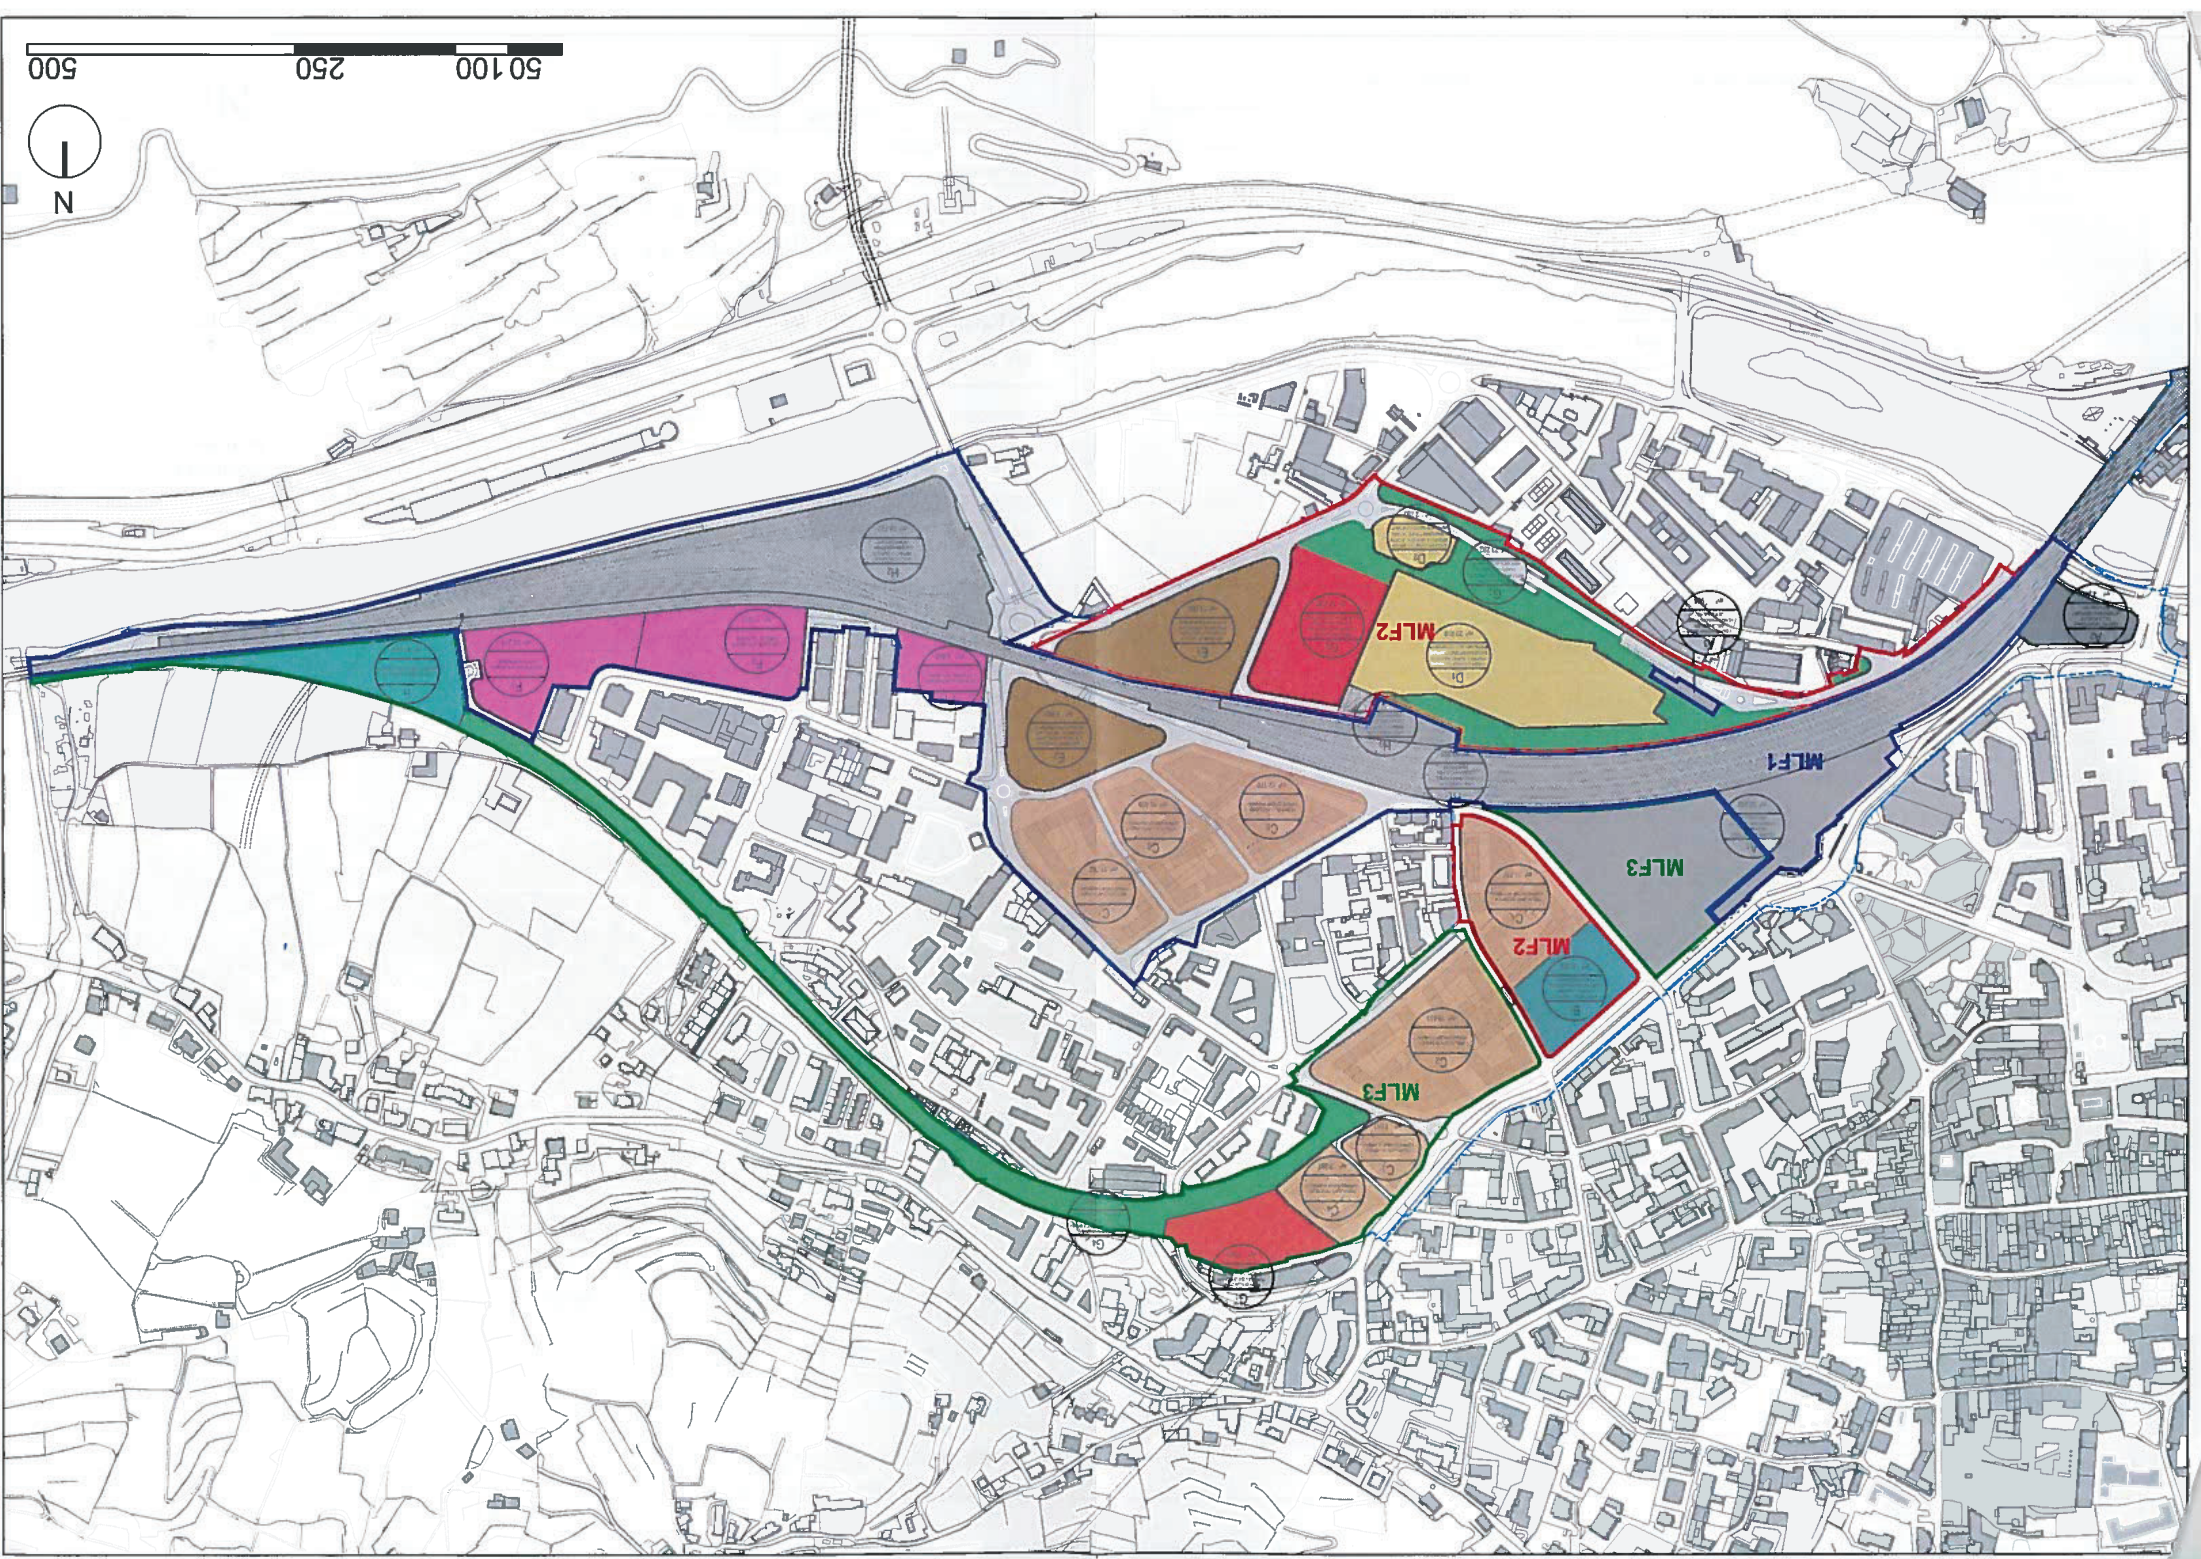

500 250 100 50

