



**MASTERPLAN DEL PIANO DI ATTUAZIONE IN PROSECUZIONE DEL CONCORSO DI IDEE
PER L'AREALE FERROVIARIO DI BOLZANO / MASTERPLAN DES DURCHFÜHRUNGSPLANES
ALS FORTSETZUNG DES IDEENWETTBEWERBS FÜR DAS BAHNHOFSAREAL BOZEN**

© **ATI Progettisti / ARGE Planer**

Boris Podrecca Architects (Capogruppo / Gruppenleiter)

BORIS PODRECCA
ARCHITECTEN

ABDR Architetti Associati


 ARCHITEKTUR URBANISTIK GENERALPLANUNG

Theo Hotz Partner

theo hotz partner | architekten

ELABORATO / AUSARBEITUNG
FASI DI REALIZZAZIONE
DURCHFÜHRUNGSABFOLGE


Scala / Masztab -		Tipo elaborato / Art der Ausarbeitung GENERALE - ALLGEMEINE		Tavola n. / Plan Nr. UGERE5		
		Data di emissione / Datum der Einsendung 28/03/2013				
Revisione / Index	Data / Datum	Descrizione / Beschreibung		Redazione Gezeichnet	Verifica Überprüfung	Approvazione Genehmigung

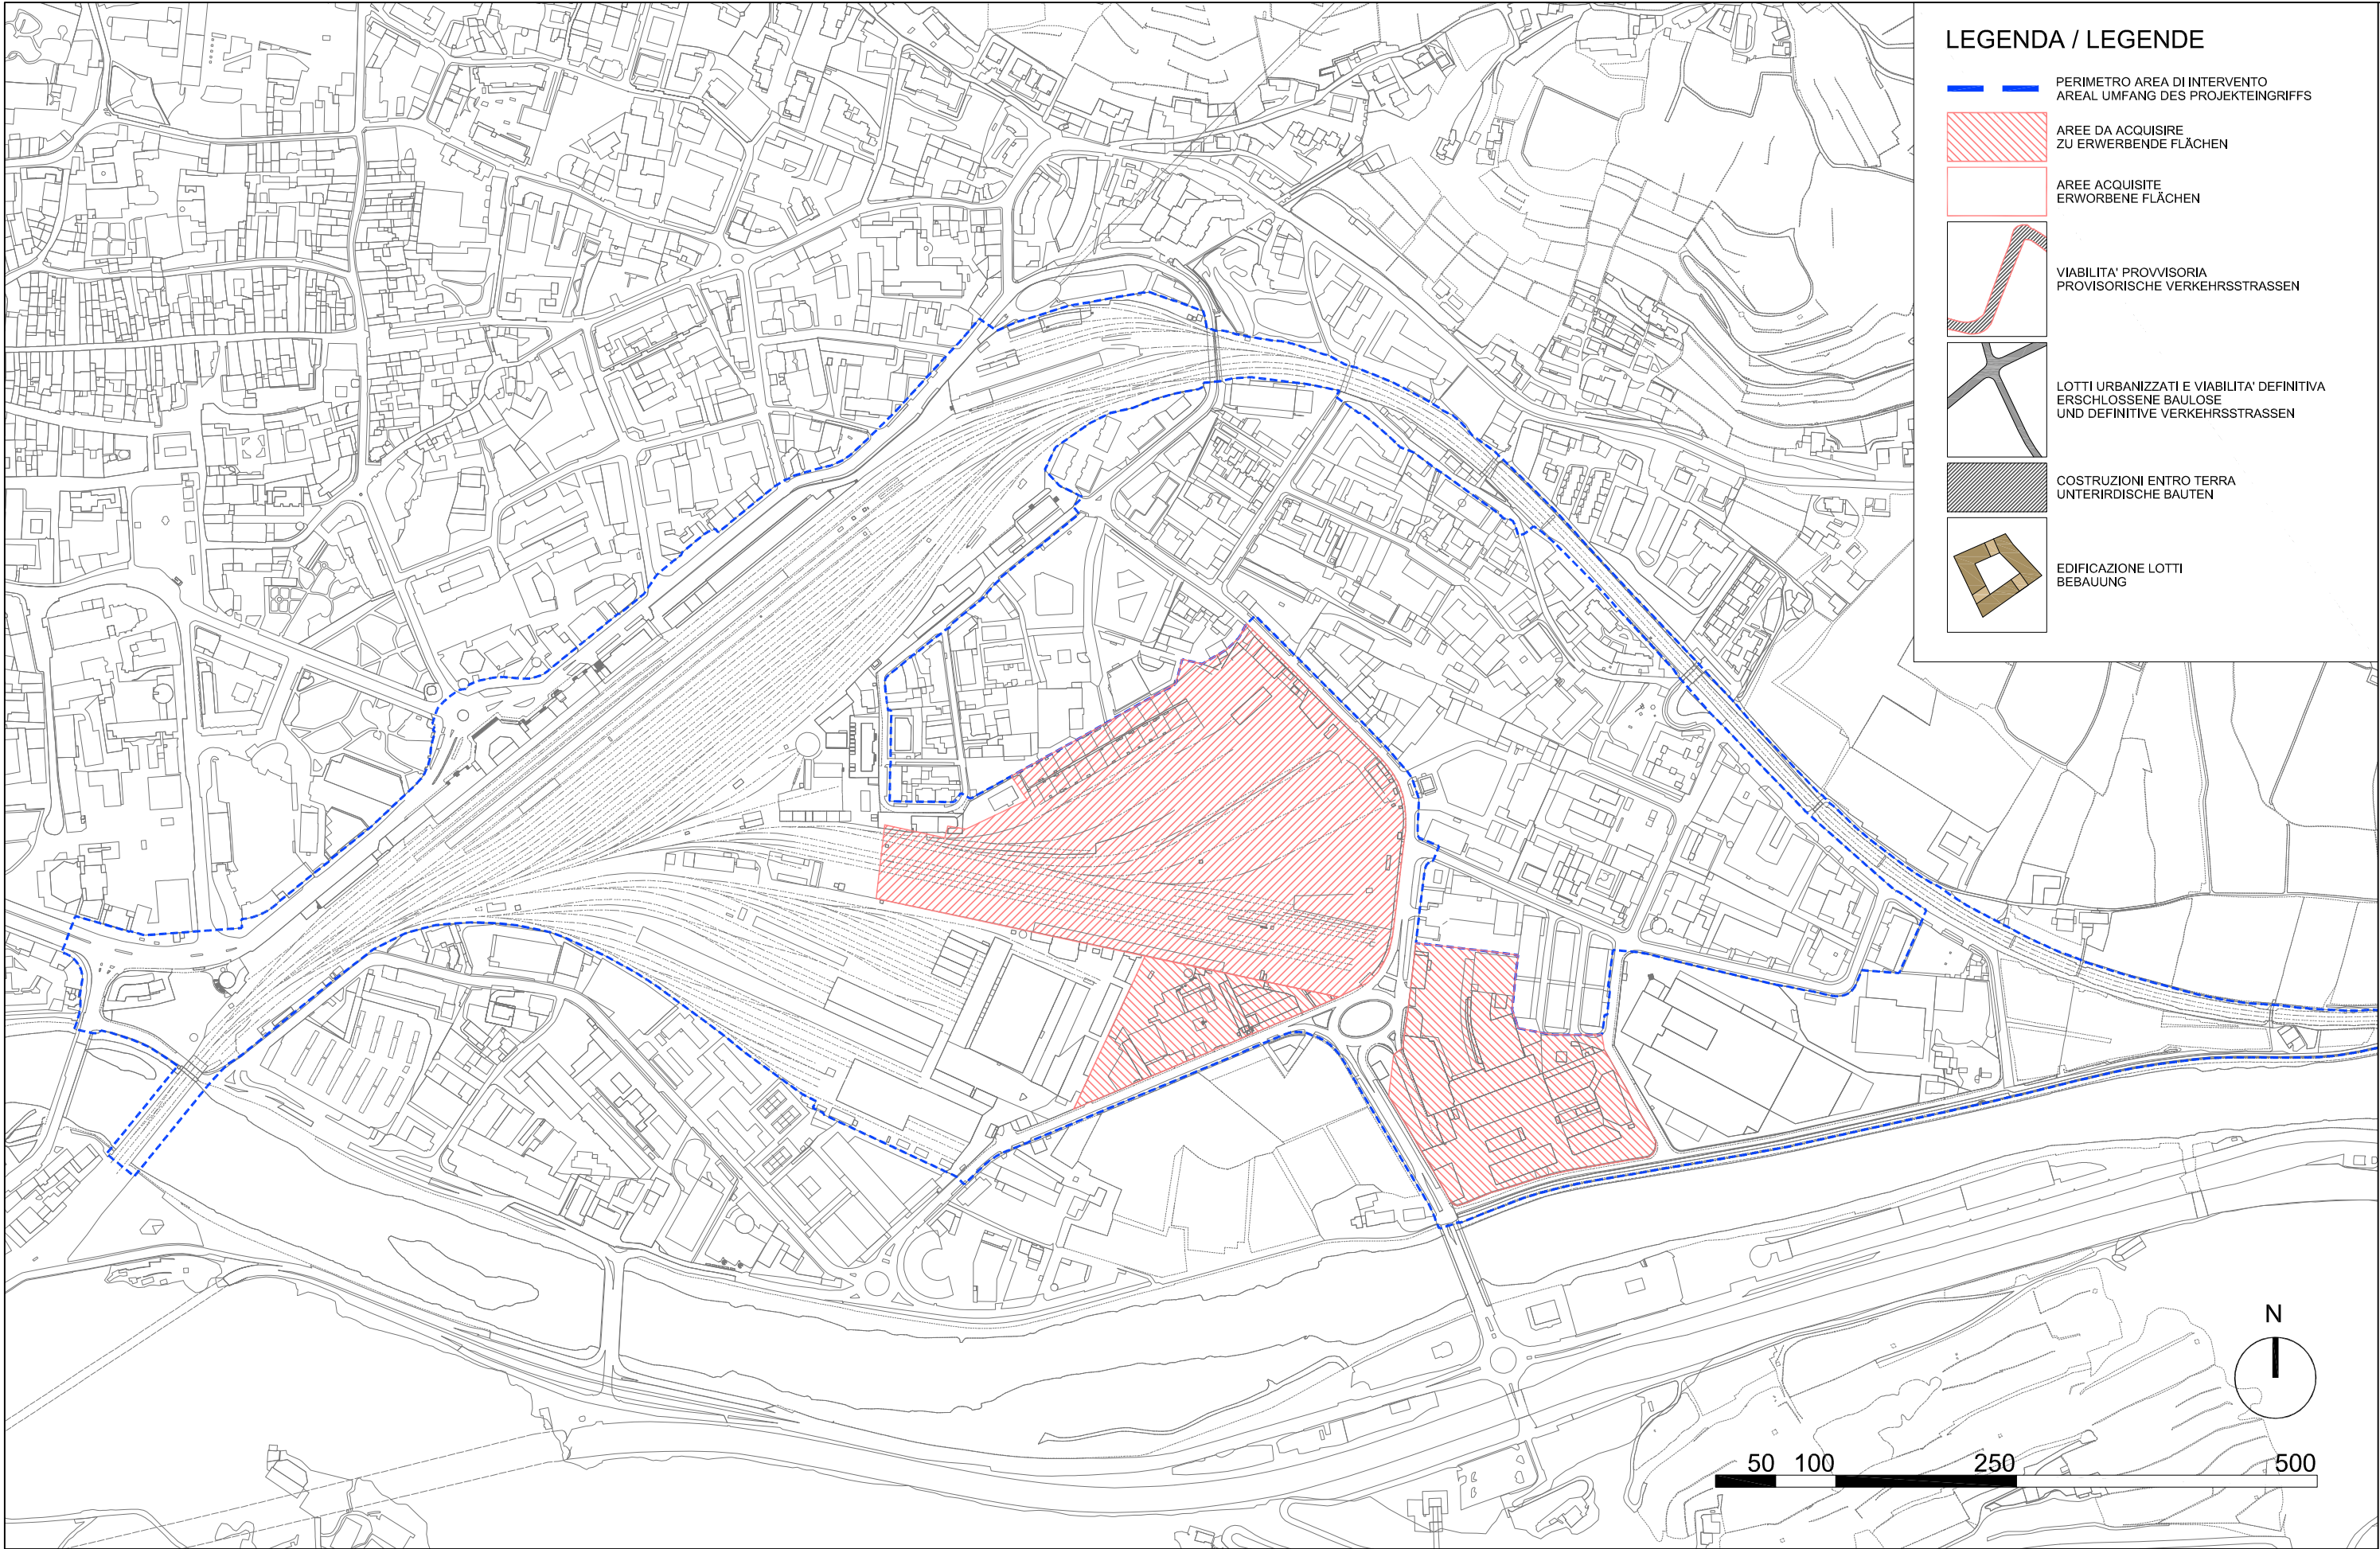

SEQUENZA DI REALIZZAZIONE 1 - FASE 0.1
DURCHFÜHRUNGSABFOLGE 1 - PHASE 0.1

SCALA / MASSTAB
DATA / DATUM

1:5000
28/03/2013

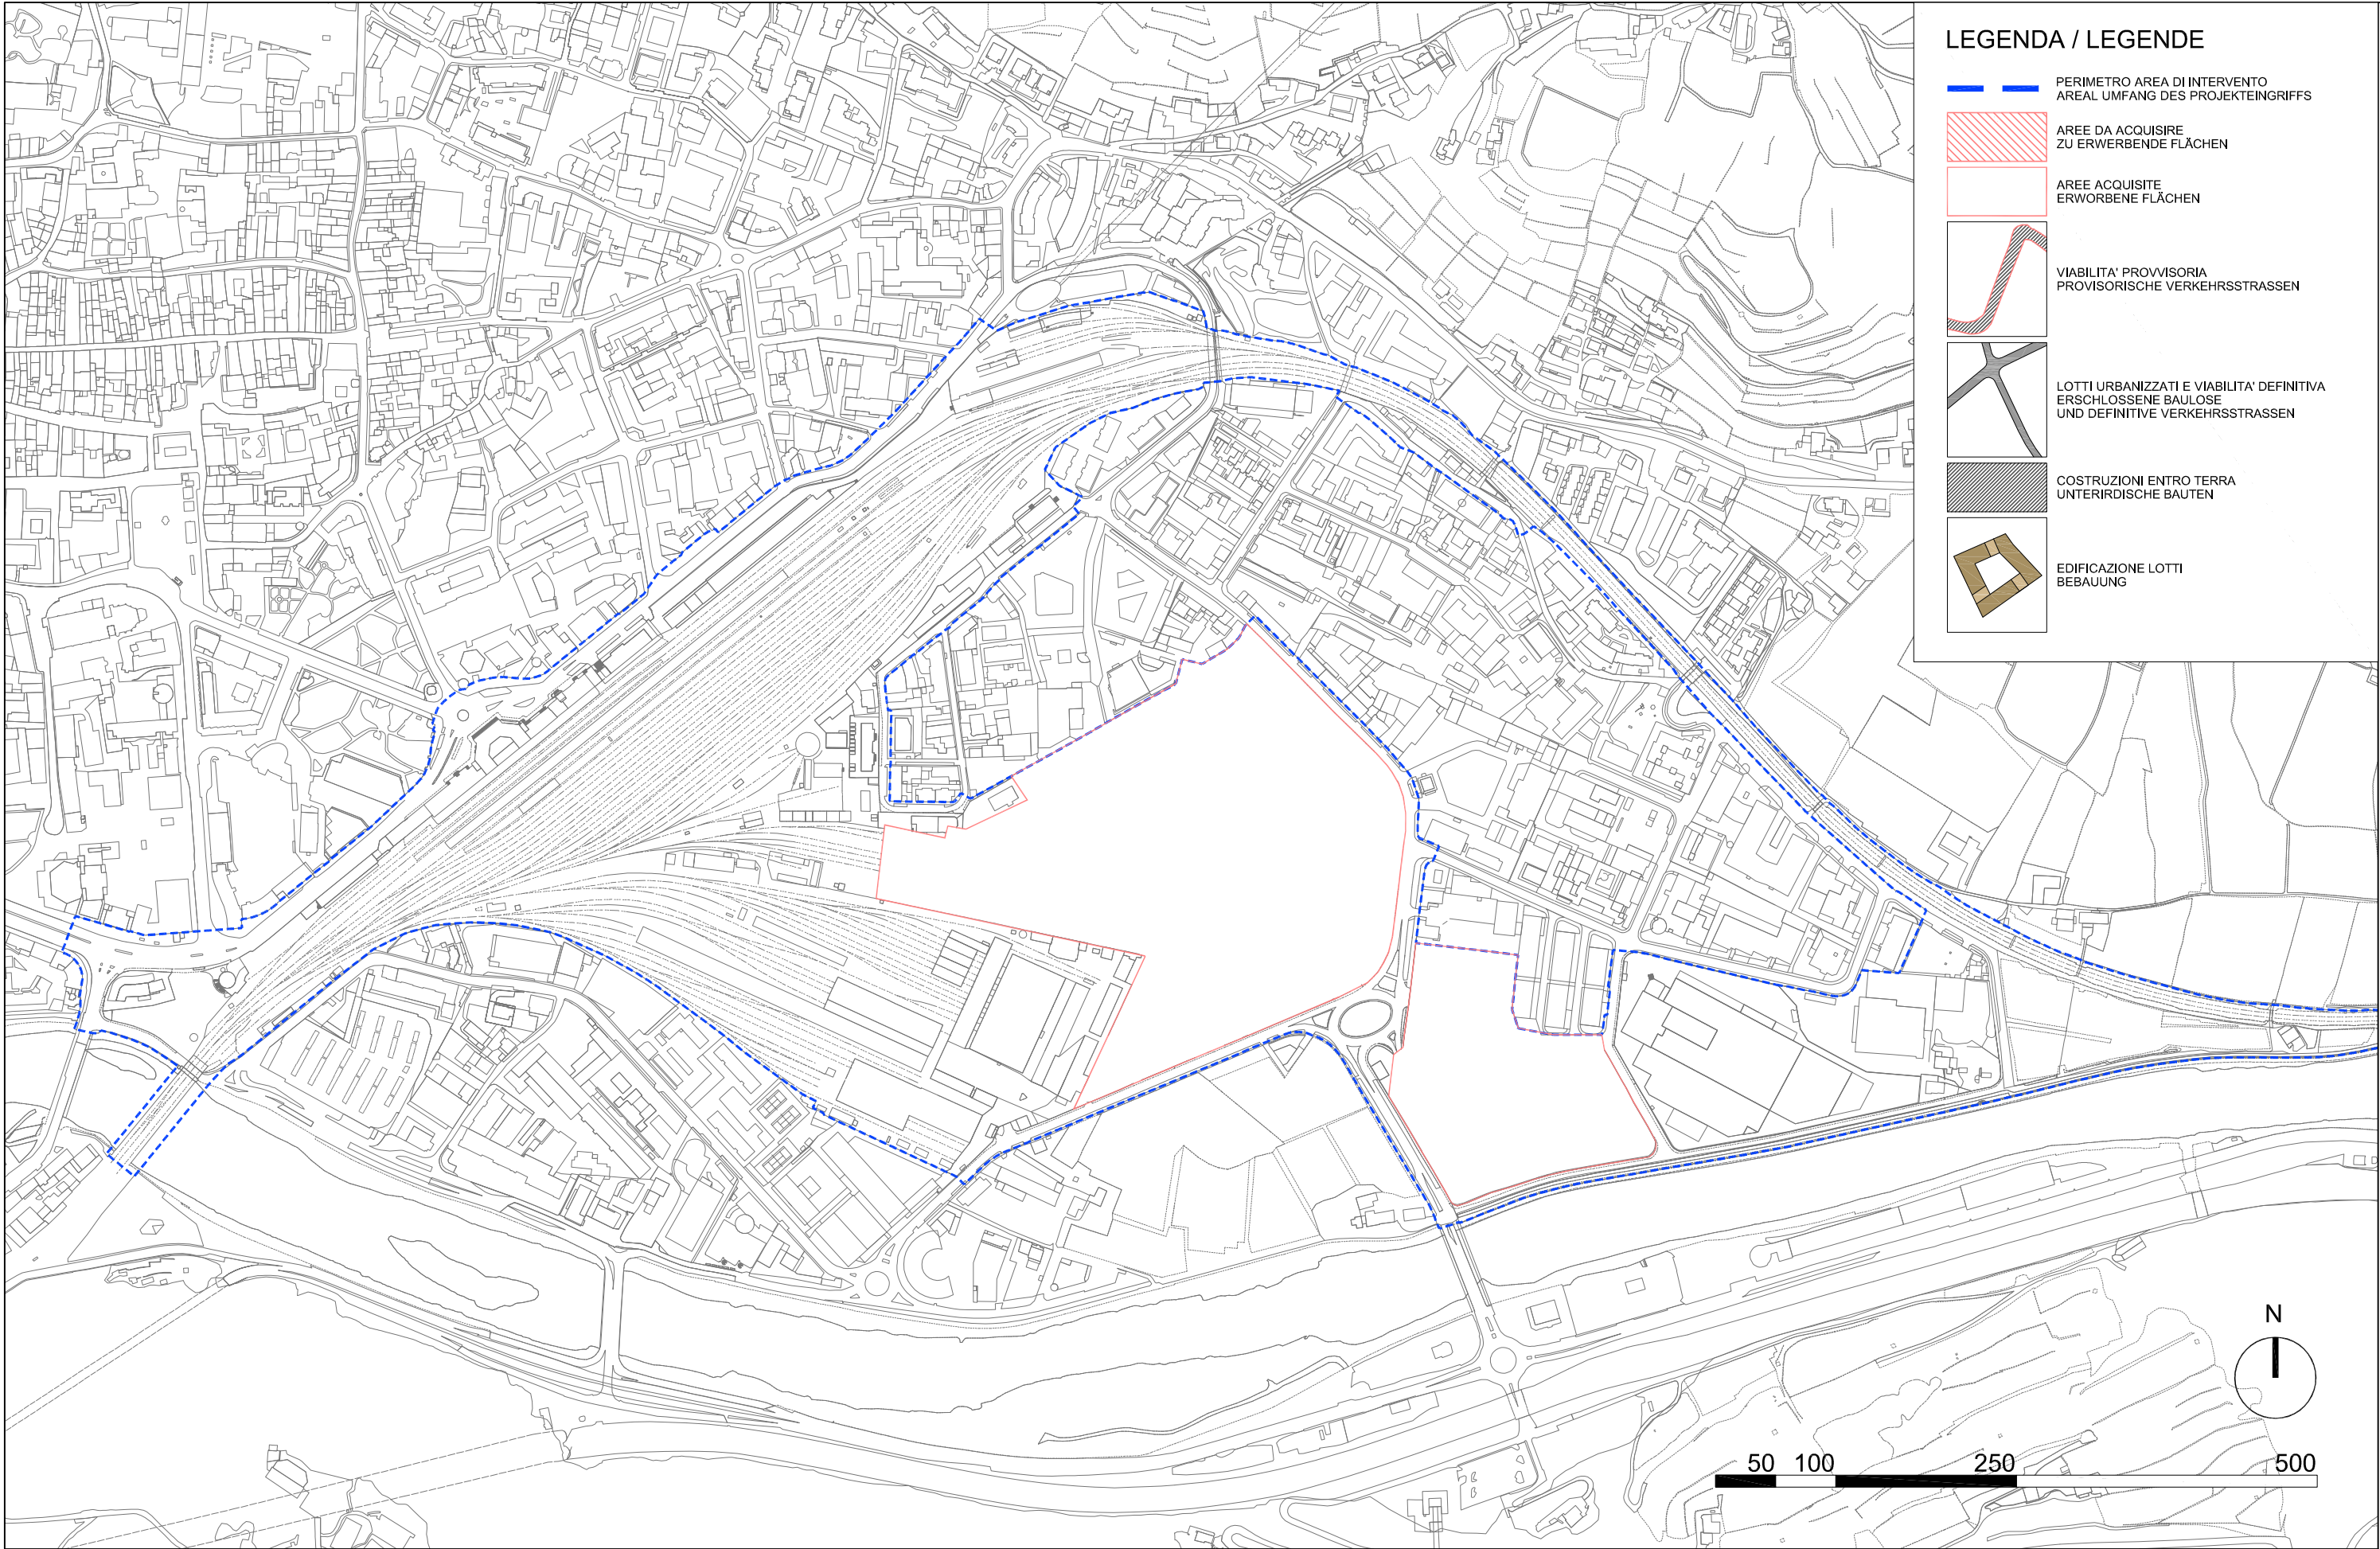


LEGENDA / LEGENDE

- PERIMETRO AREA DI INTERVENTO
AREAL UMFANG DES PROJEKTEINGRIFFS
- AREE DA ACQUISIRE
ZU ERWERBENDE FLÄCHEN
- AREE ACQUISITE
ERWORBENE FLÄCHEN
- VIABILITA' PROVVISORIA
PROVISORISCHE VERKEHRSSTRASSEN
- LOTTE URBANIZZATI E VIABILITA' DEFINITIVA
ERSCHLOSSENE BAULOSE
UND DEFINITIVE VERKEHRSSTRASSEN
- COSTRUZIONI ENTRO TERRA
UNTERIRDISCHE BAUTEN
- EDIFICAZIONE LOTTE
BEBAUUNG

SEQUENZA DI REALIZZAZIONE 2 - FASE 0.2
DURCHFÜHRUNGSABFOLGE 2 - PHASE 0.2


SCALA / MASSTAB
DATA / DATUM
1:5000
28/03/2013

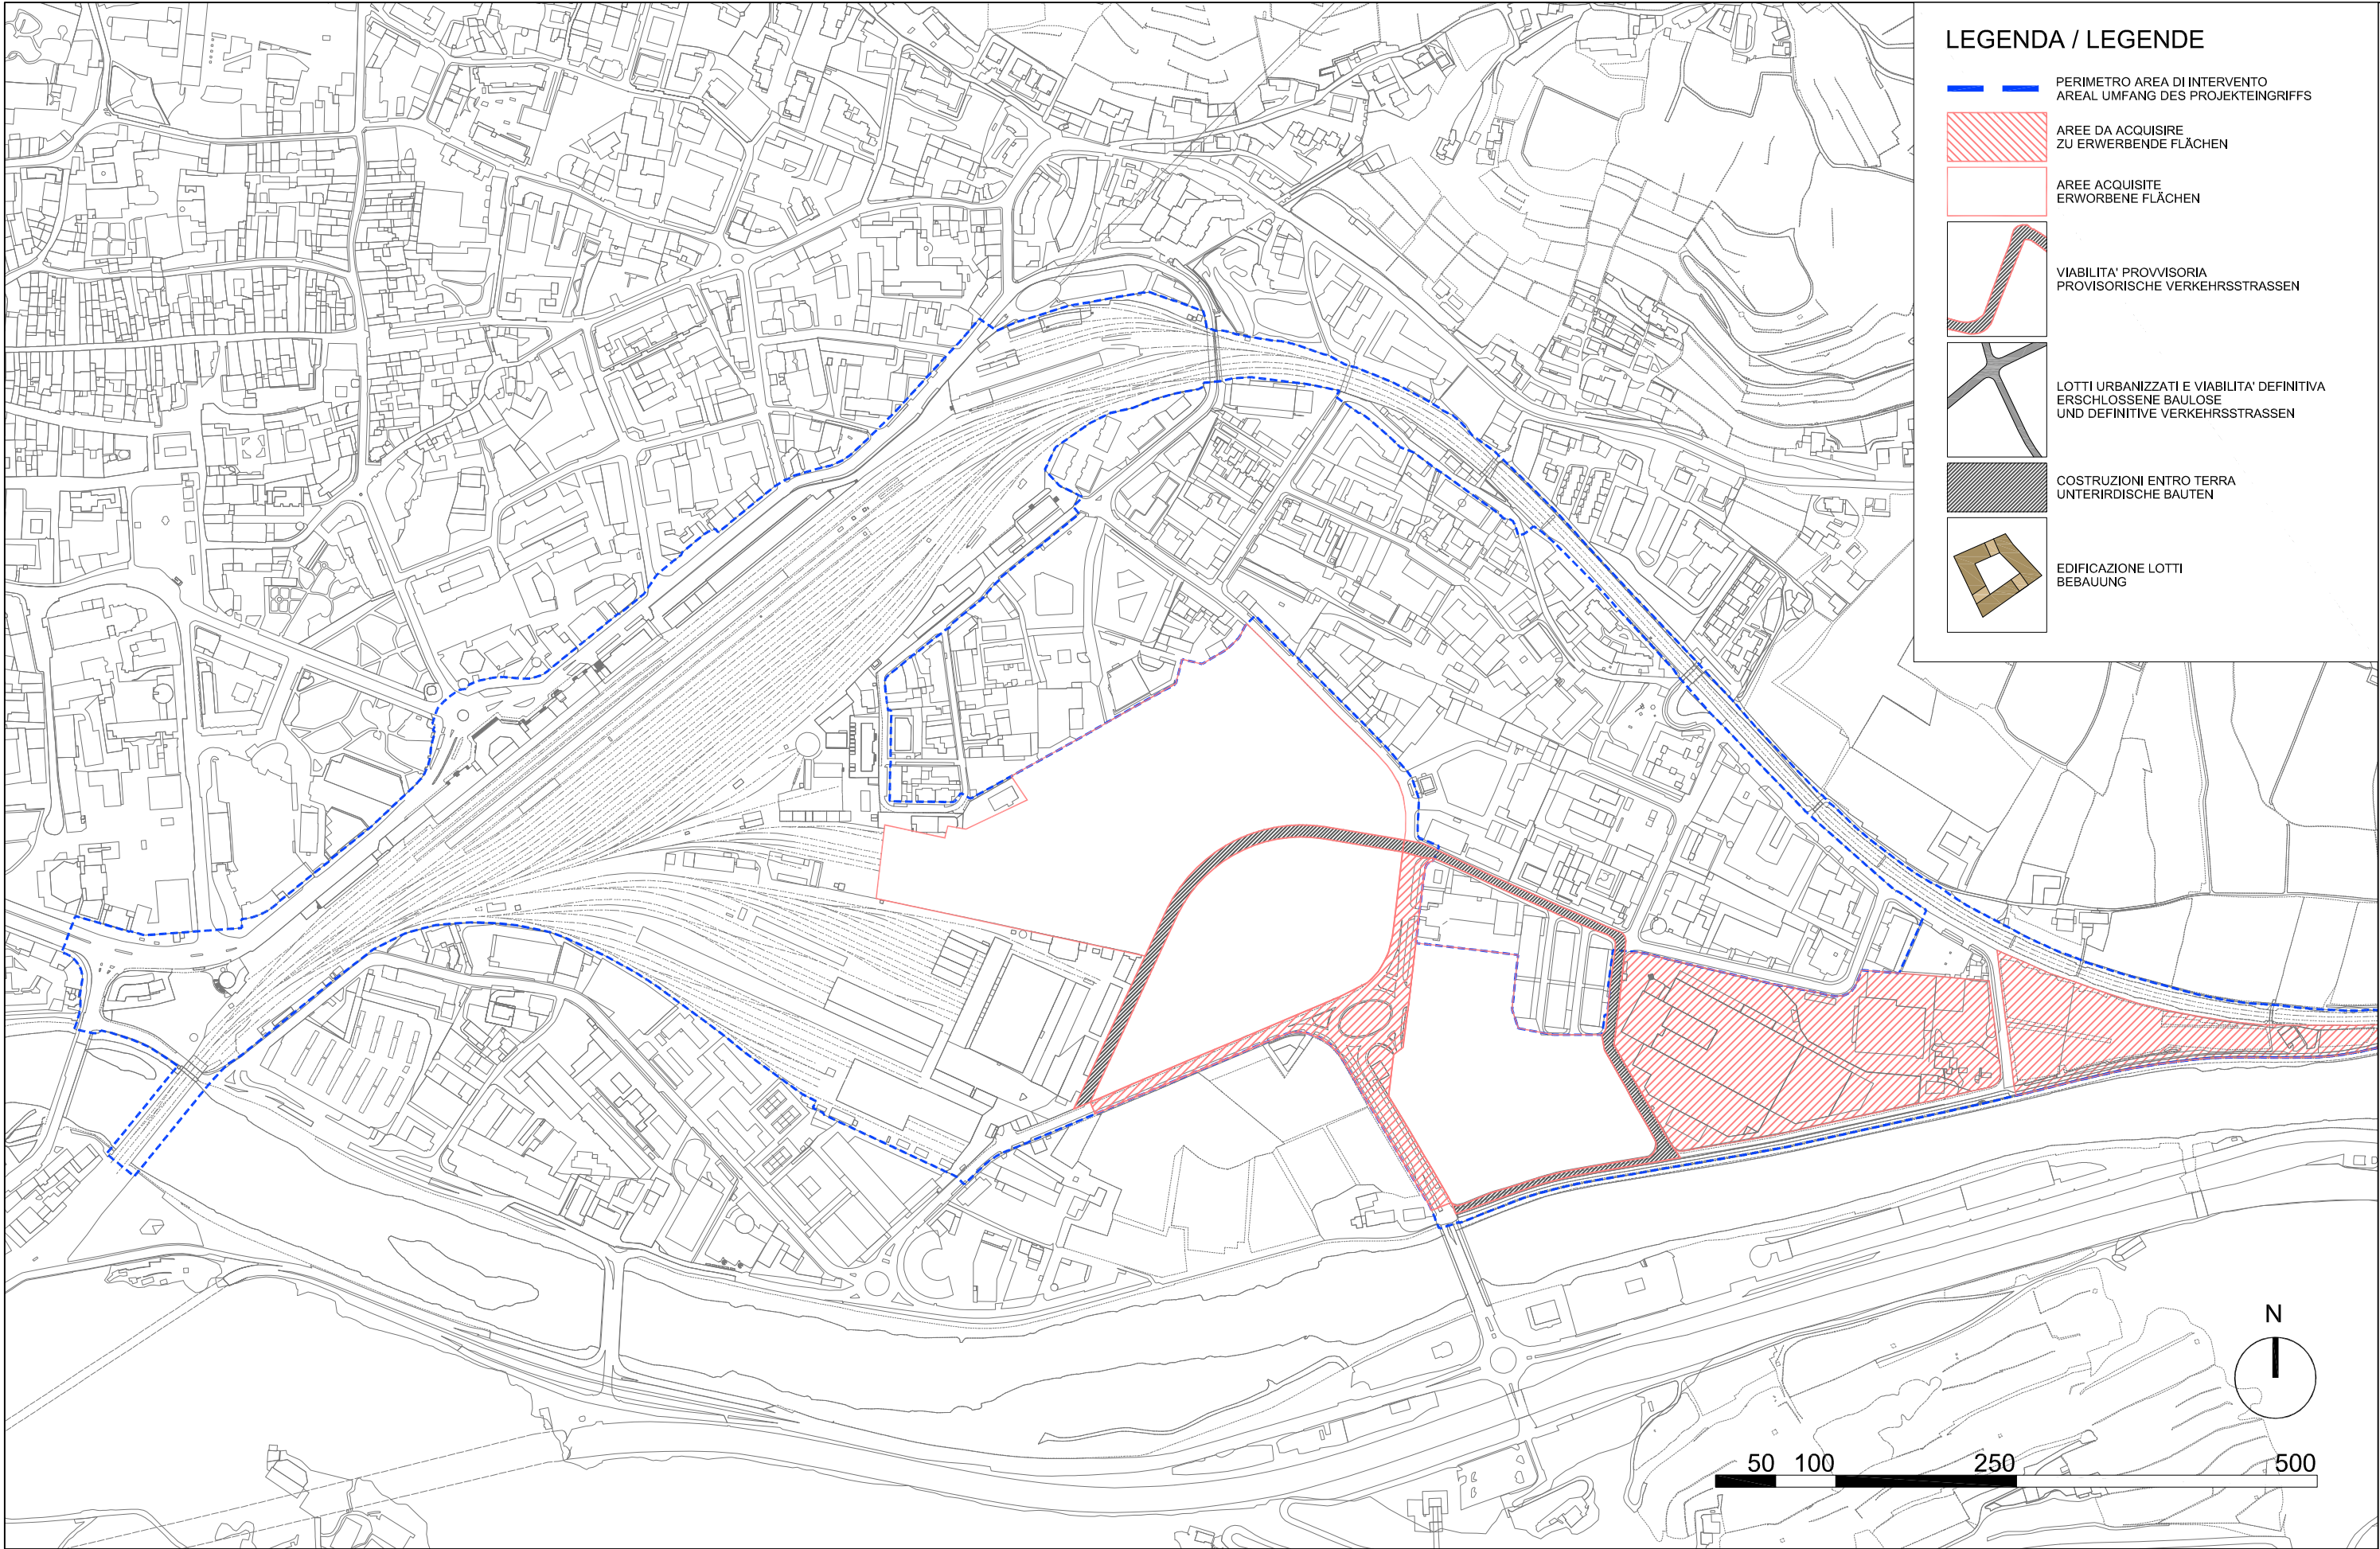

SEQUENZA DI REALIZZAZIONE 3 - FASE 0.3
DURCHFÜHRUNGSABFOLGE 3 - PHASE 0.3

SCALA / MASSTAB
DATA / DATUM


1:5000
28/03/2013

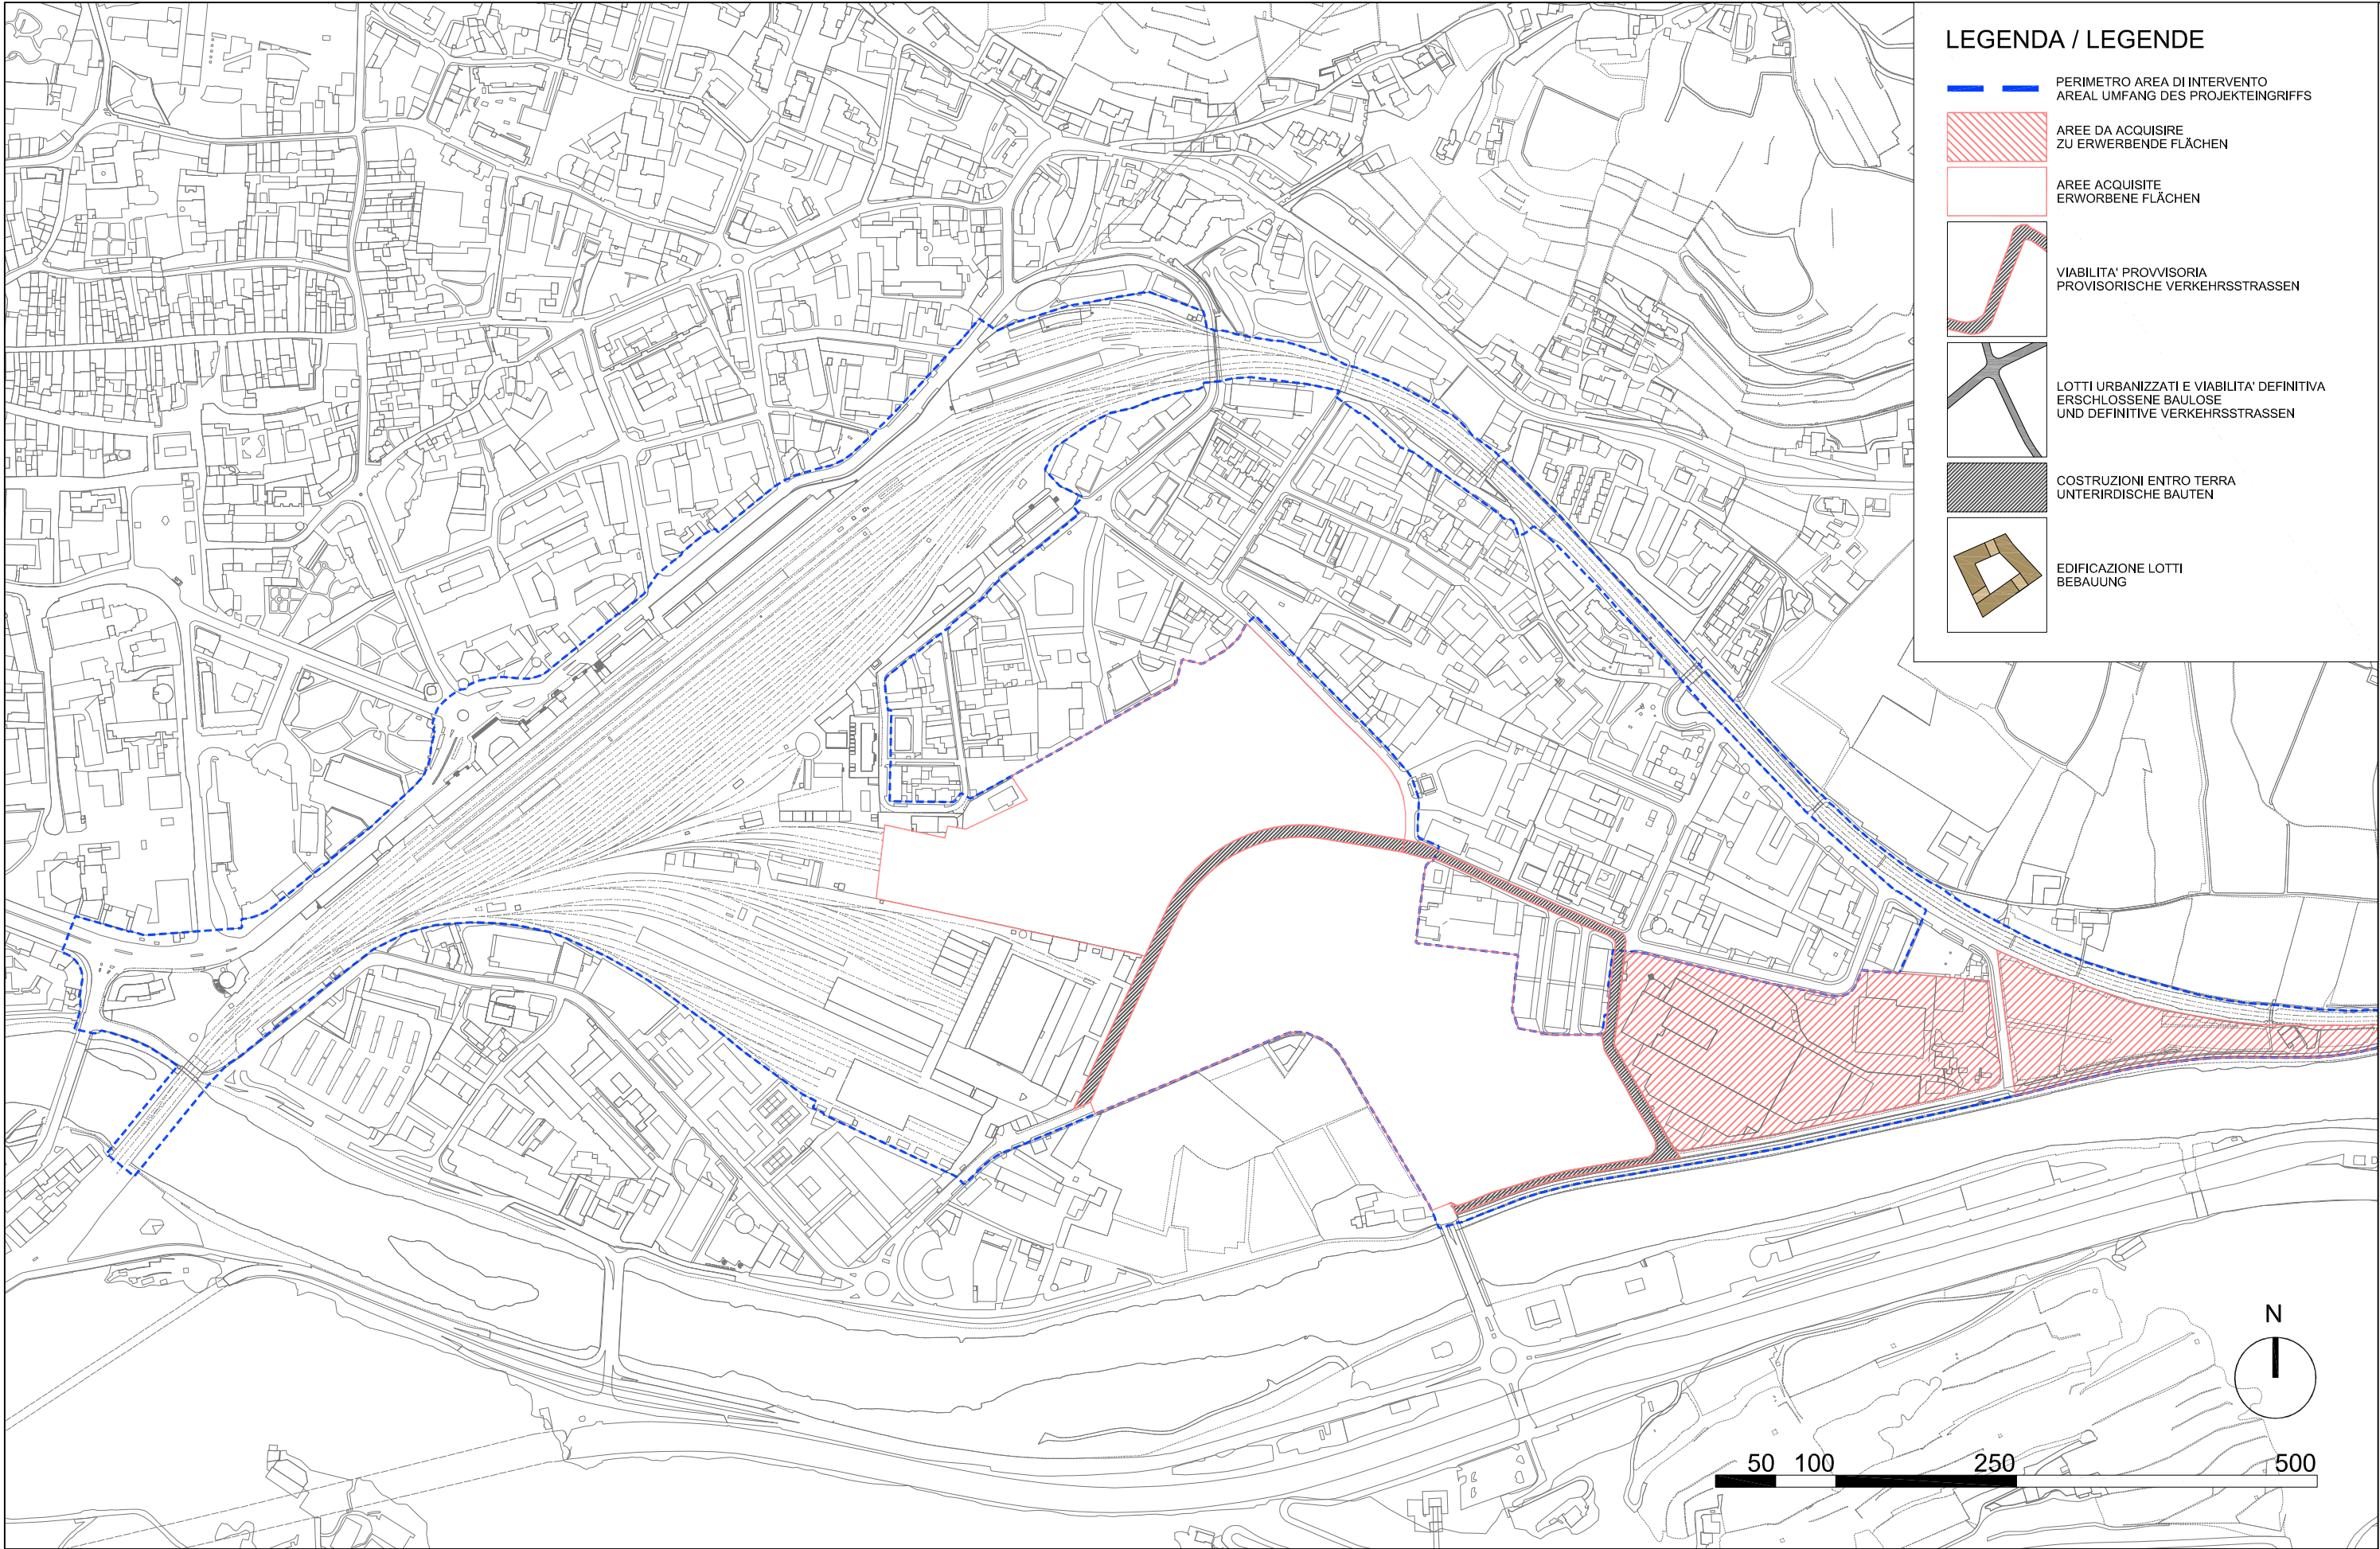

SEQUENZA DI REALIZZAZIONE 4 - FASE 0.4
DURCHFÜHRUNGSABFOLGE 4 - PHASE 0.4

SCALA / MASSTAB
DATA / DATUM


1:5000
28/03/2013

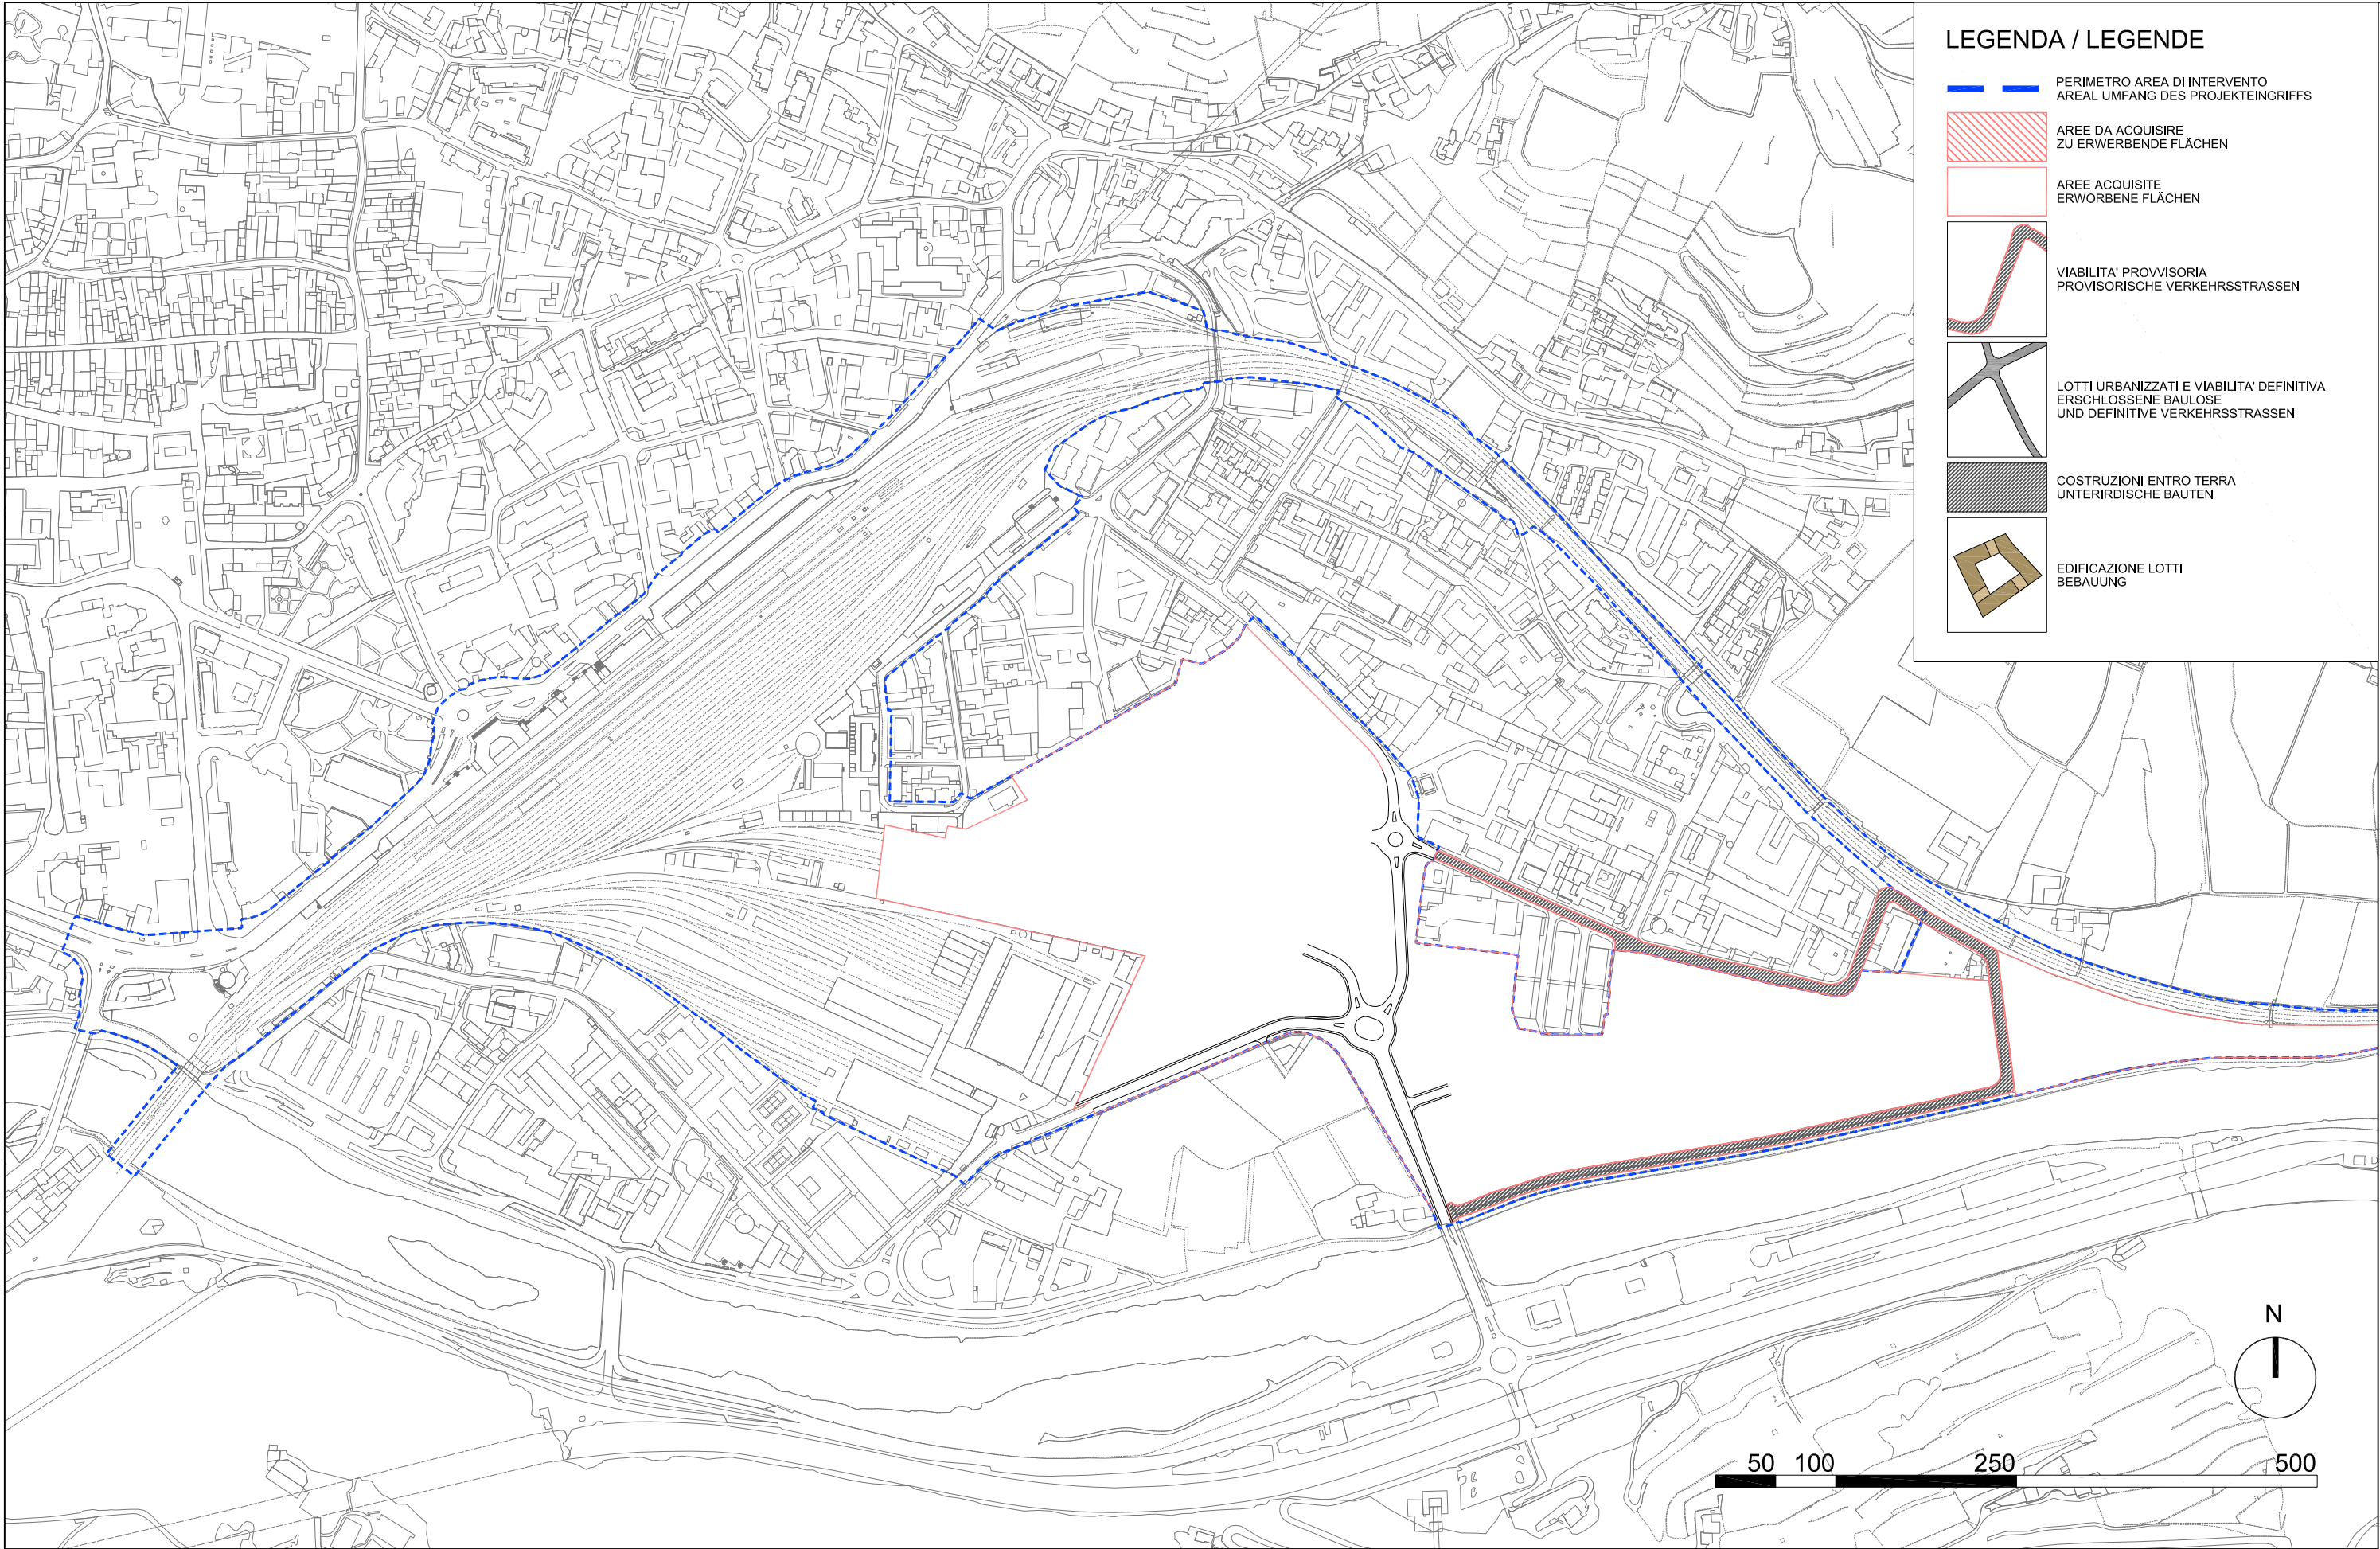

SEQUENZA DI REALIZZAZIONE 5 - FASE 0.5
DURCHFÜHRUNGSABFOLGE 5 - PHASE 0.5

SCALA / MASSTAB
DATA / DATUM

1:5000
28/03/2013

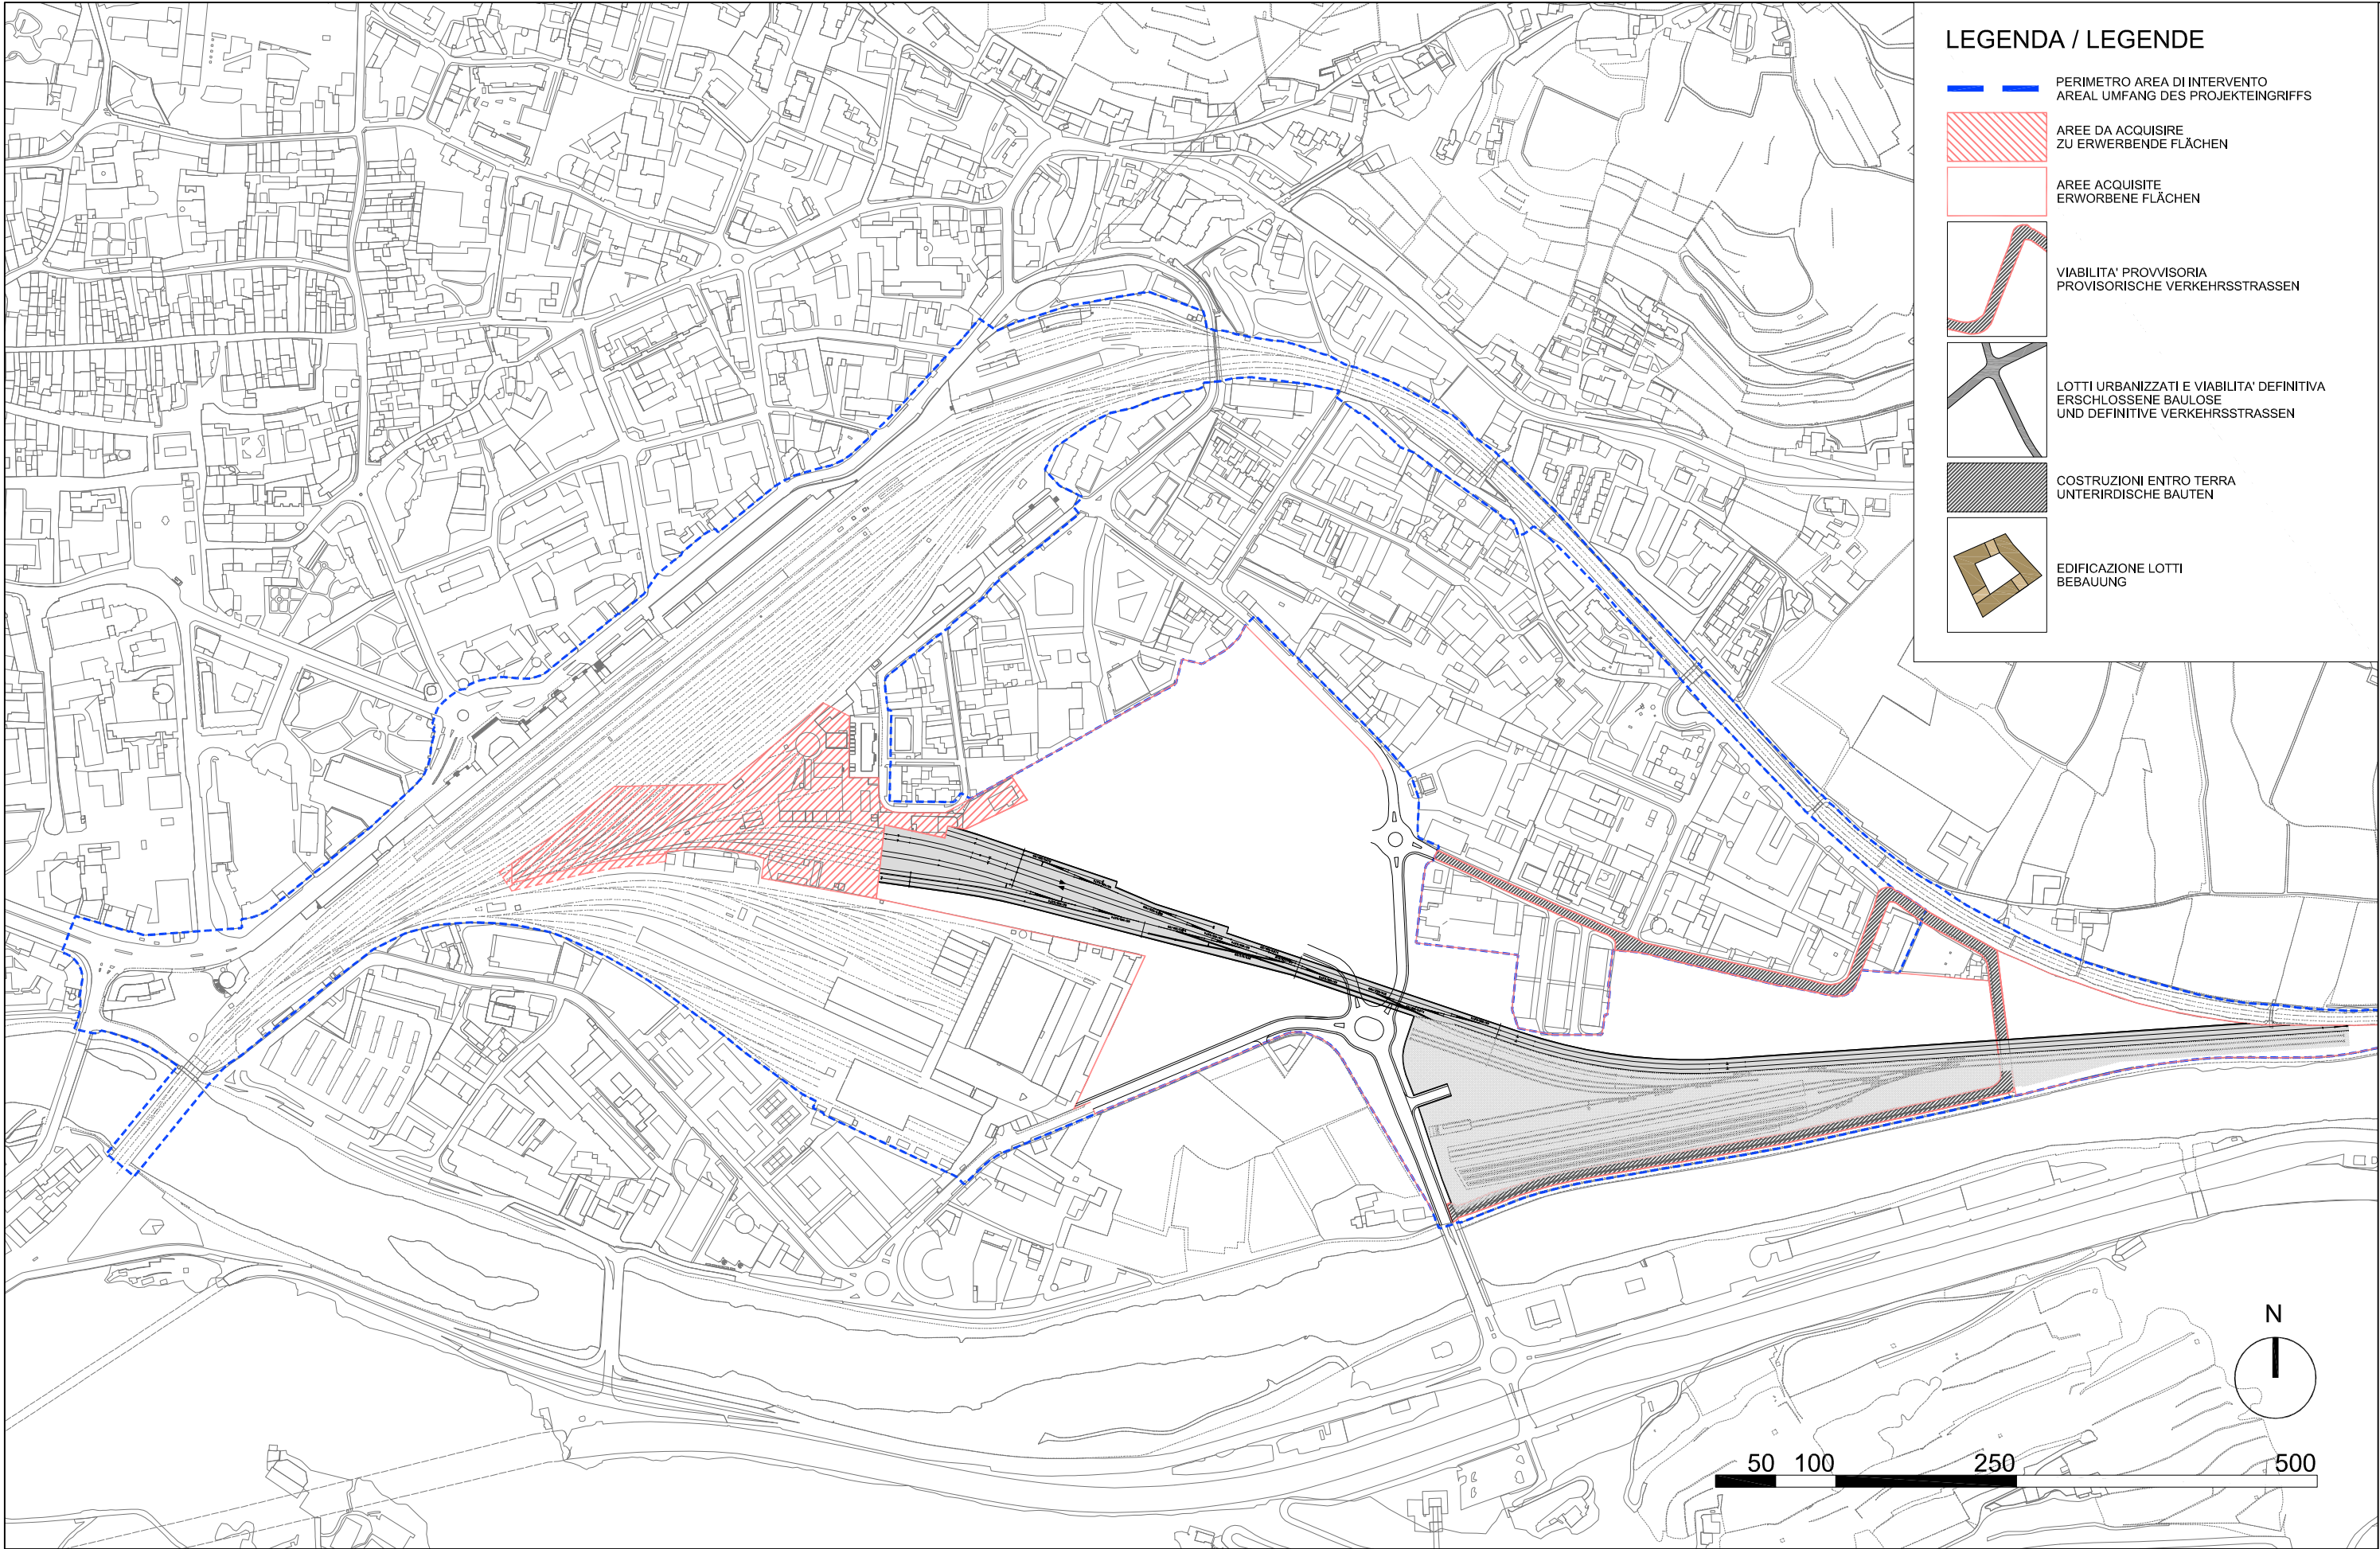


LEGENDA / LEGENDE

- PERIMETRO AREA DI INTERVENTO
AREAL UMFANG DES PROJEKTEINGRIFFS
- AREE DA ACQUISIRE
ZU ERWERBENDE FLÄCHEN
- AREE ACQUISITE
ERWORBENE FLÄCHEN
- VIABILITA' PROVVISORIA
PROVISORISCHE VERKEHRSSTRASSEN
- LOTTI URBANIZZATI E VIABILITA' DEFINITIVA
ERSCHLOSSENE BAULOSE
UND DEFINITIVE VERKEHRSSTRASSEN
- COSTRUZIONI ENTRO TERRA
UNTERIRDISCHE BAUTEN
- EDIFICAZIONE LOTTI
BEBAUUNG

SEQUENZA DI REALIZZAZIONE 6 - FASE 1.0
DURCHFÜHRUNGSABFOLGE 6 - PHASE 1.0

SCALA / MASSTAB
DATA / DATUM

1:5000
28/03/2013

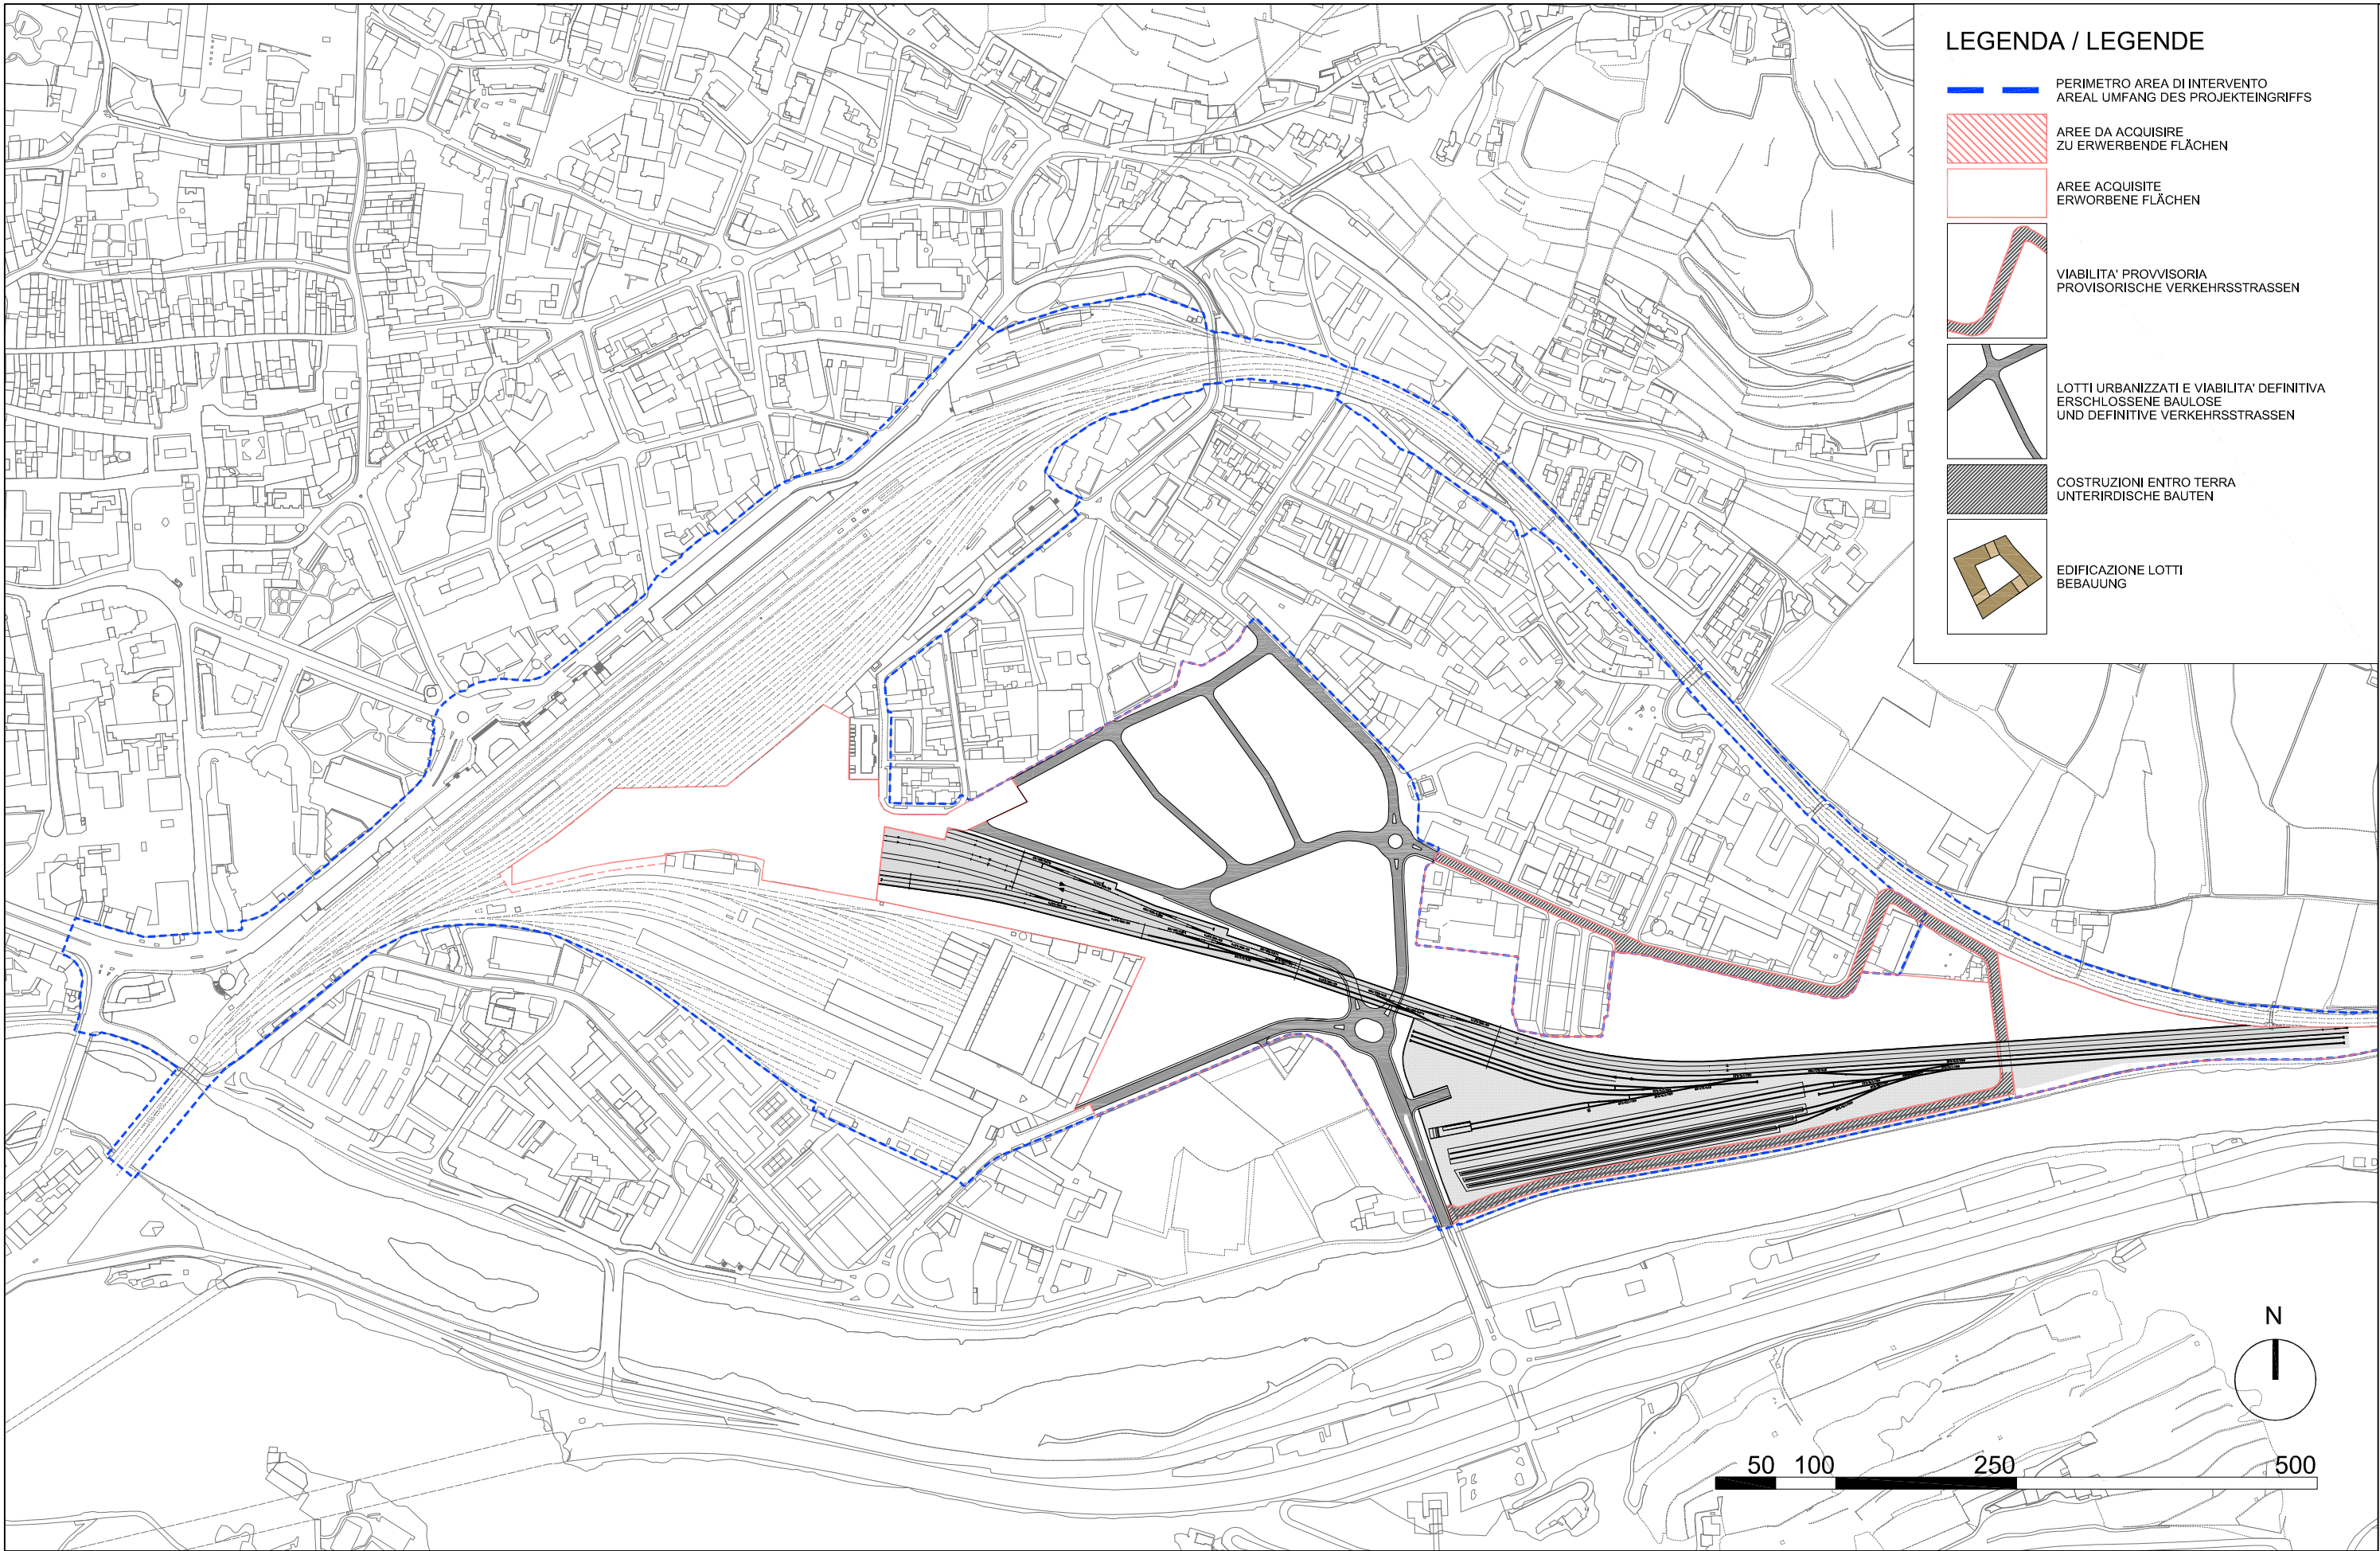


LEGENDA / LEGENDE

- PERIMETRO AREA DI INTERVENTO
AREAL UMFANG DES PROJEKTEINGRIFFS
- AREE DA ACQUISIRE
ZU ERWERBENDE FLÄCHEN
- AREE ACQUISITE
ERWORBENE FLÄCHEN
- VIABILITA' PROVVISORIA
PROVISORISCHE VERKEHRSSTRASSEN
- LOTTE URBANIZZATI E VIABILITA' DEFINITIVA
ERSCHLOSSENE BAULOSE
UND DEFINITIVE VERKEHRSSTRASSEN
- COSTRUZIONI ENTRO TERRA
UNTERIRDISCHE BAUTEN
- EDIFICAZIONE LOTTE
BEBAUUNG

SEQUENZA DI REALIZZAZIONE 7 - FASE 1.1
DURCHFÜHRUNGSABFOLGE 7 - PHASE 1.1

SCALA / MASSTAB
DATA / DATUM


1:5000
28/03/2013

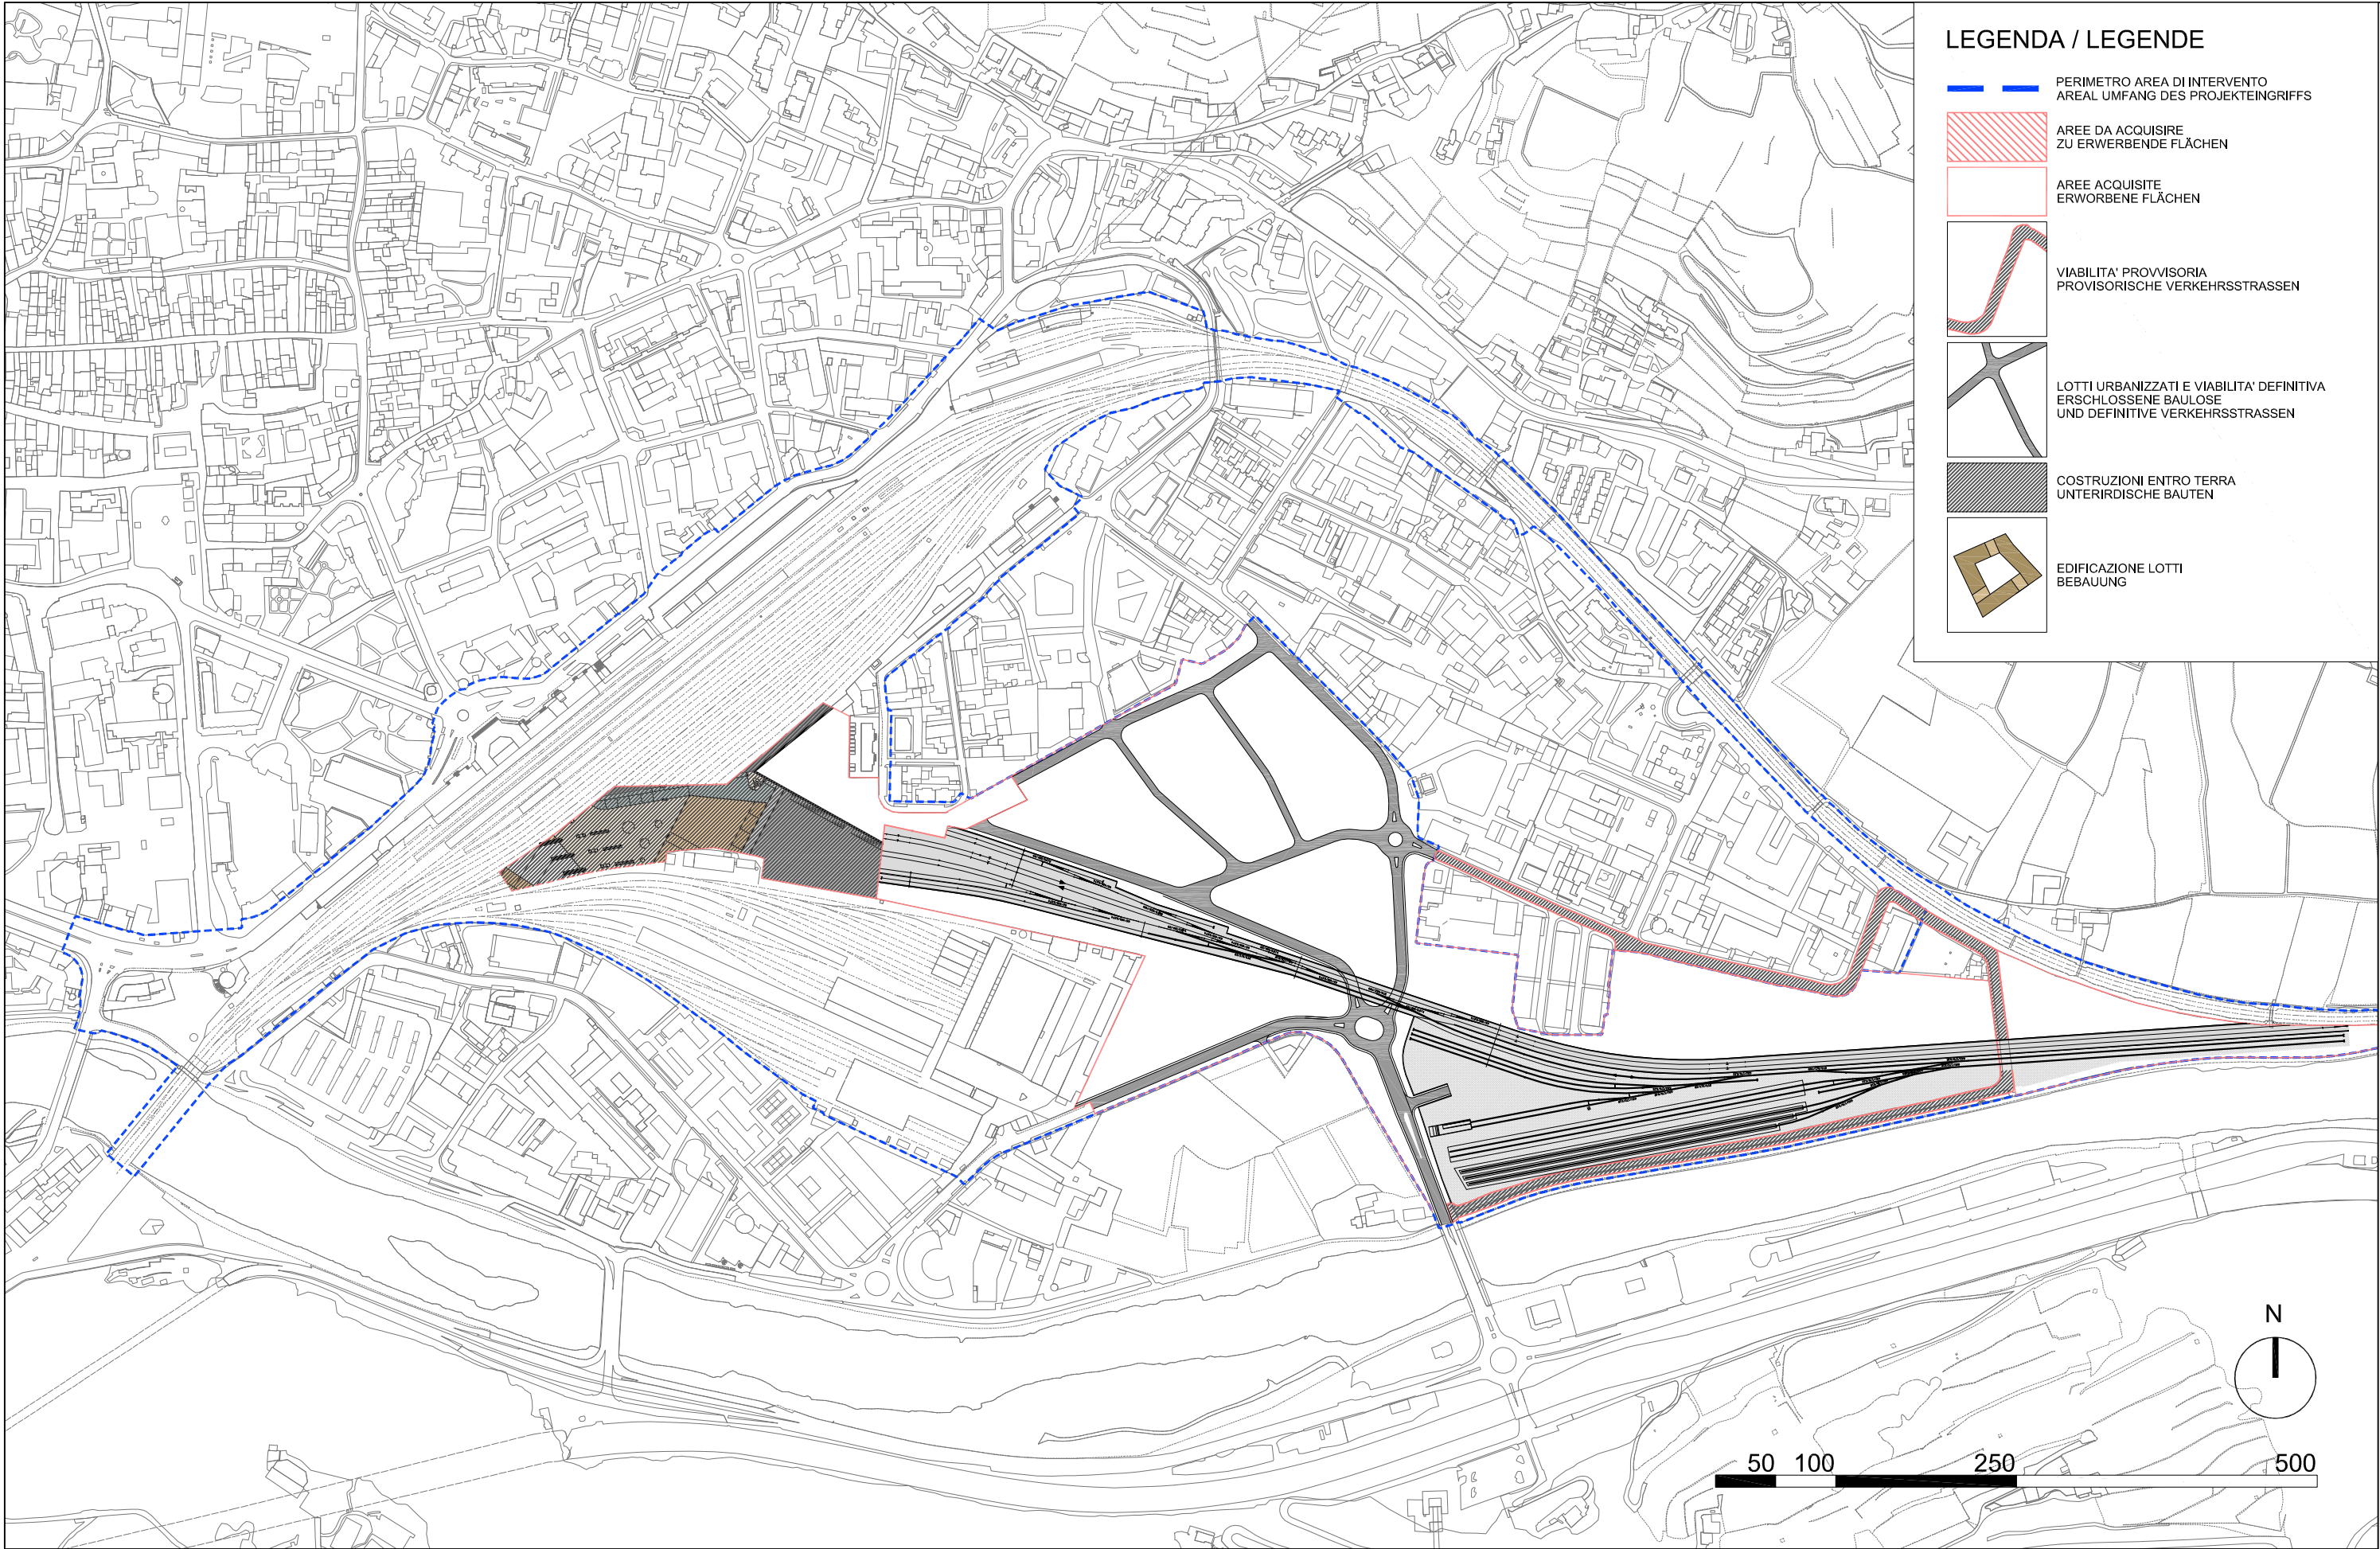

SEQUENZA DI REALIZZAZIONE 8 - FASE 1.2
DURCHFÜHRUNGSABFOLGE 8 - PHASE 1.2

SCALA / MASSTAB
DATA / DATUM


1:5000
28/03/2013

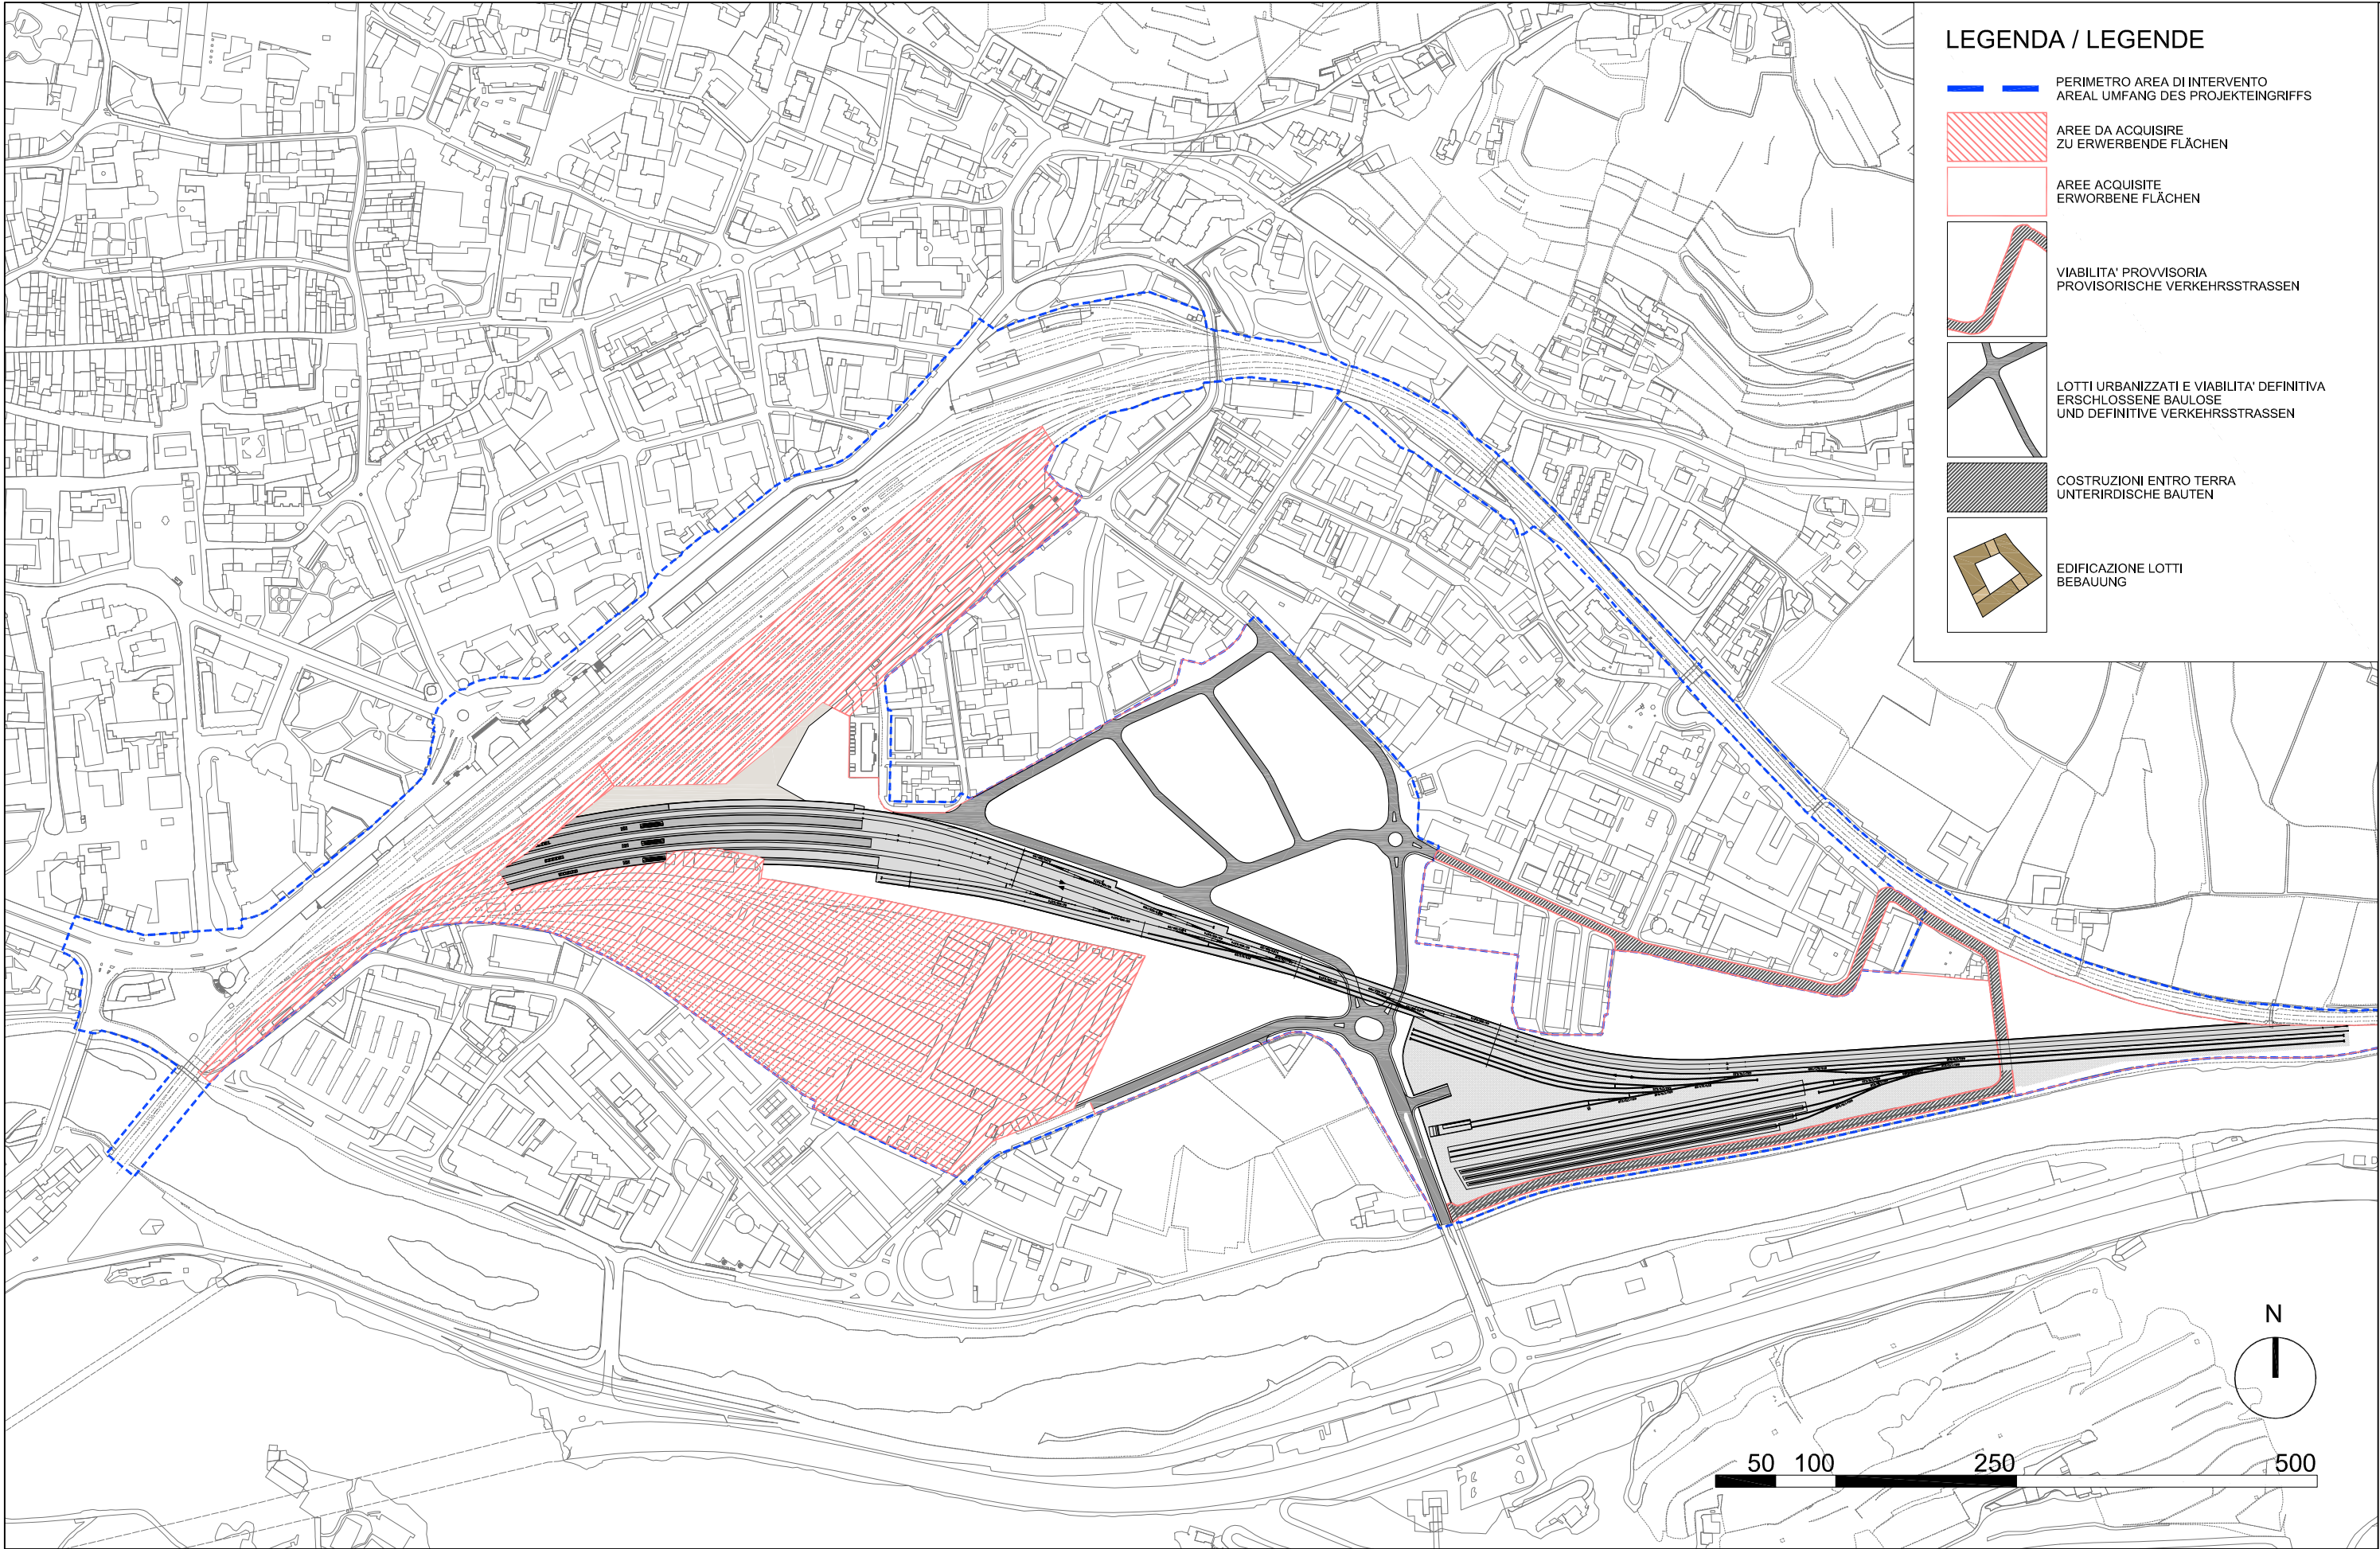

SEQUENZA DI REALIZZAZIONE 9 - FASE 2.0
DURCHFÜHRUNGSABFOLGE 9 - PHASE 2.0

SCALA / MASSTAB
DATA / DATUM


1:5000
28/03/2013

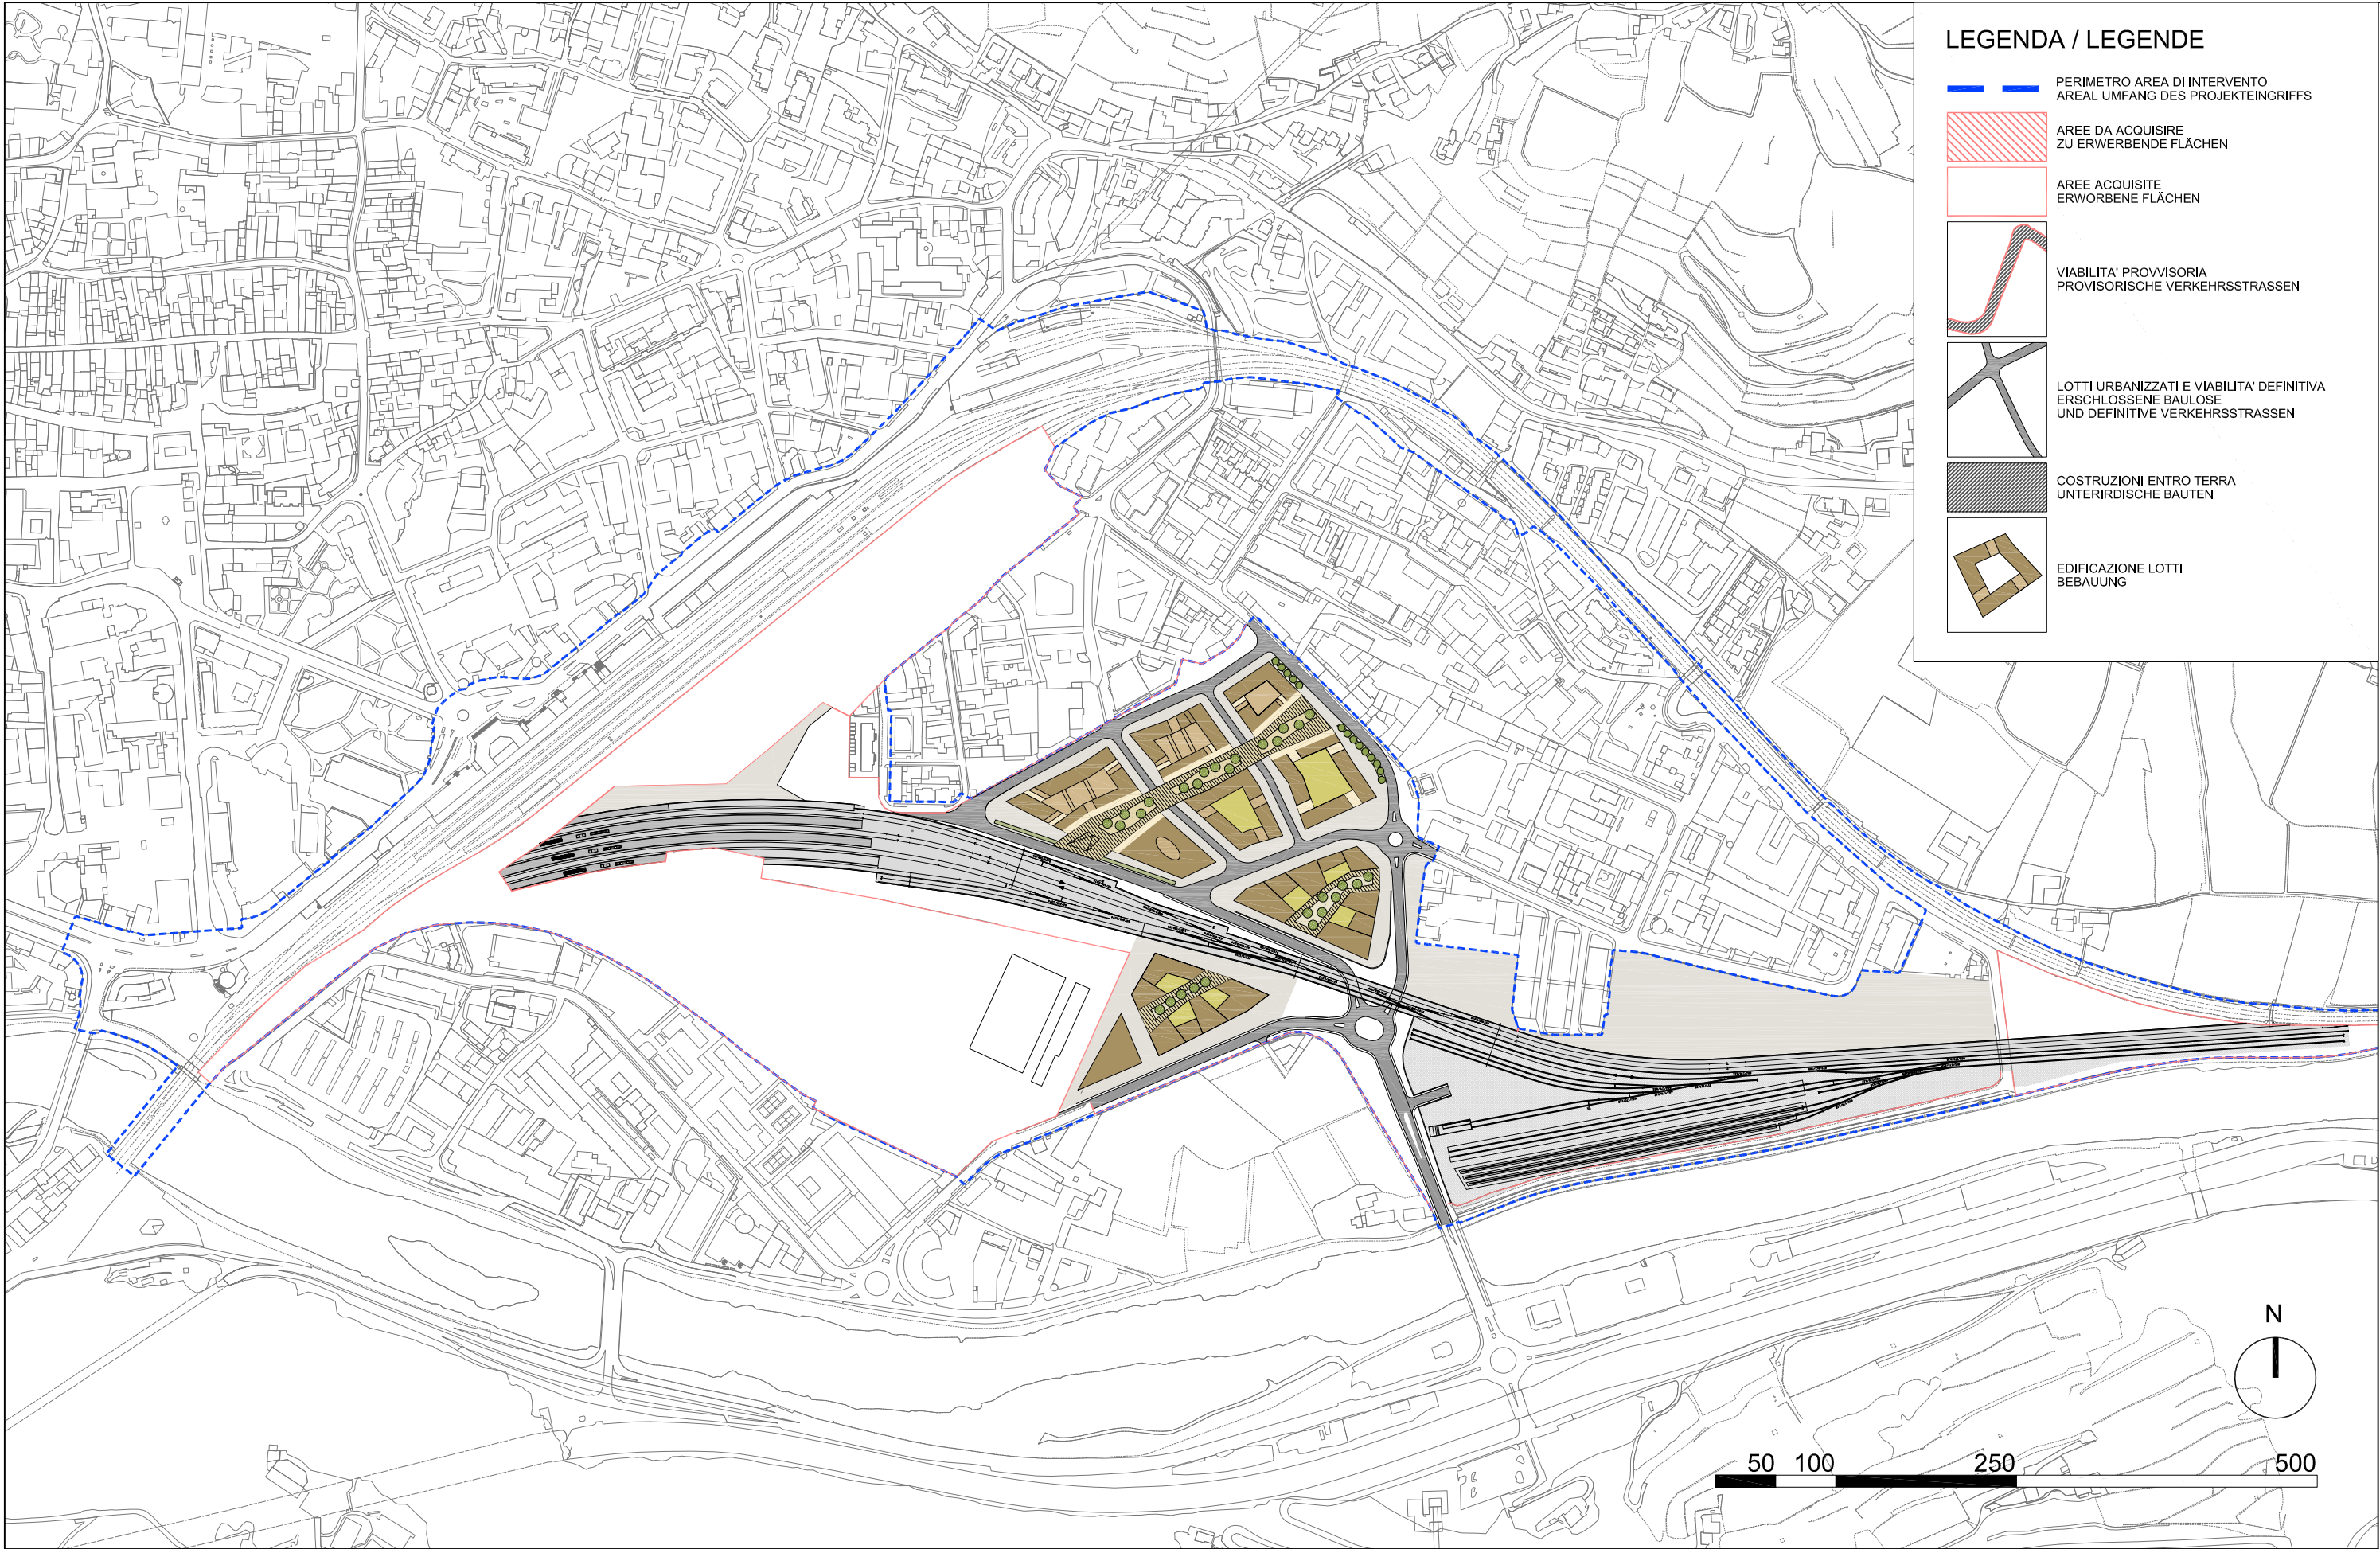

SEQUENZA DI REALIZZAZIONE 10 - FASE 2.1
DURCHFÜHRUNGSABFOLGE 10 - PHASE 2.1

SCALA / MASSTAB
DATA / DATUM


1:5000
28/03/2013

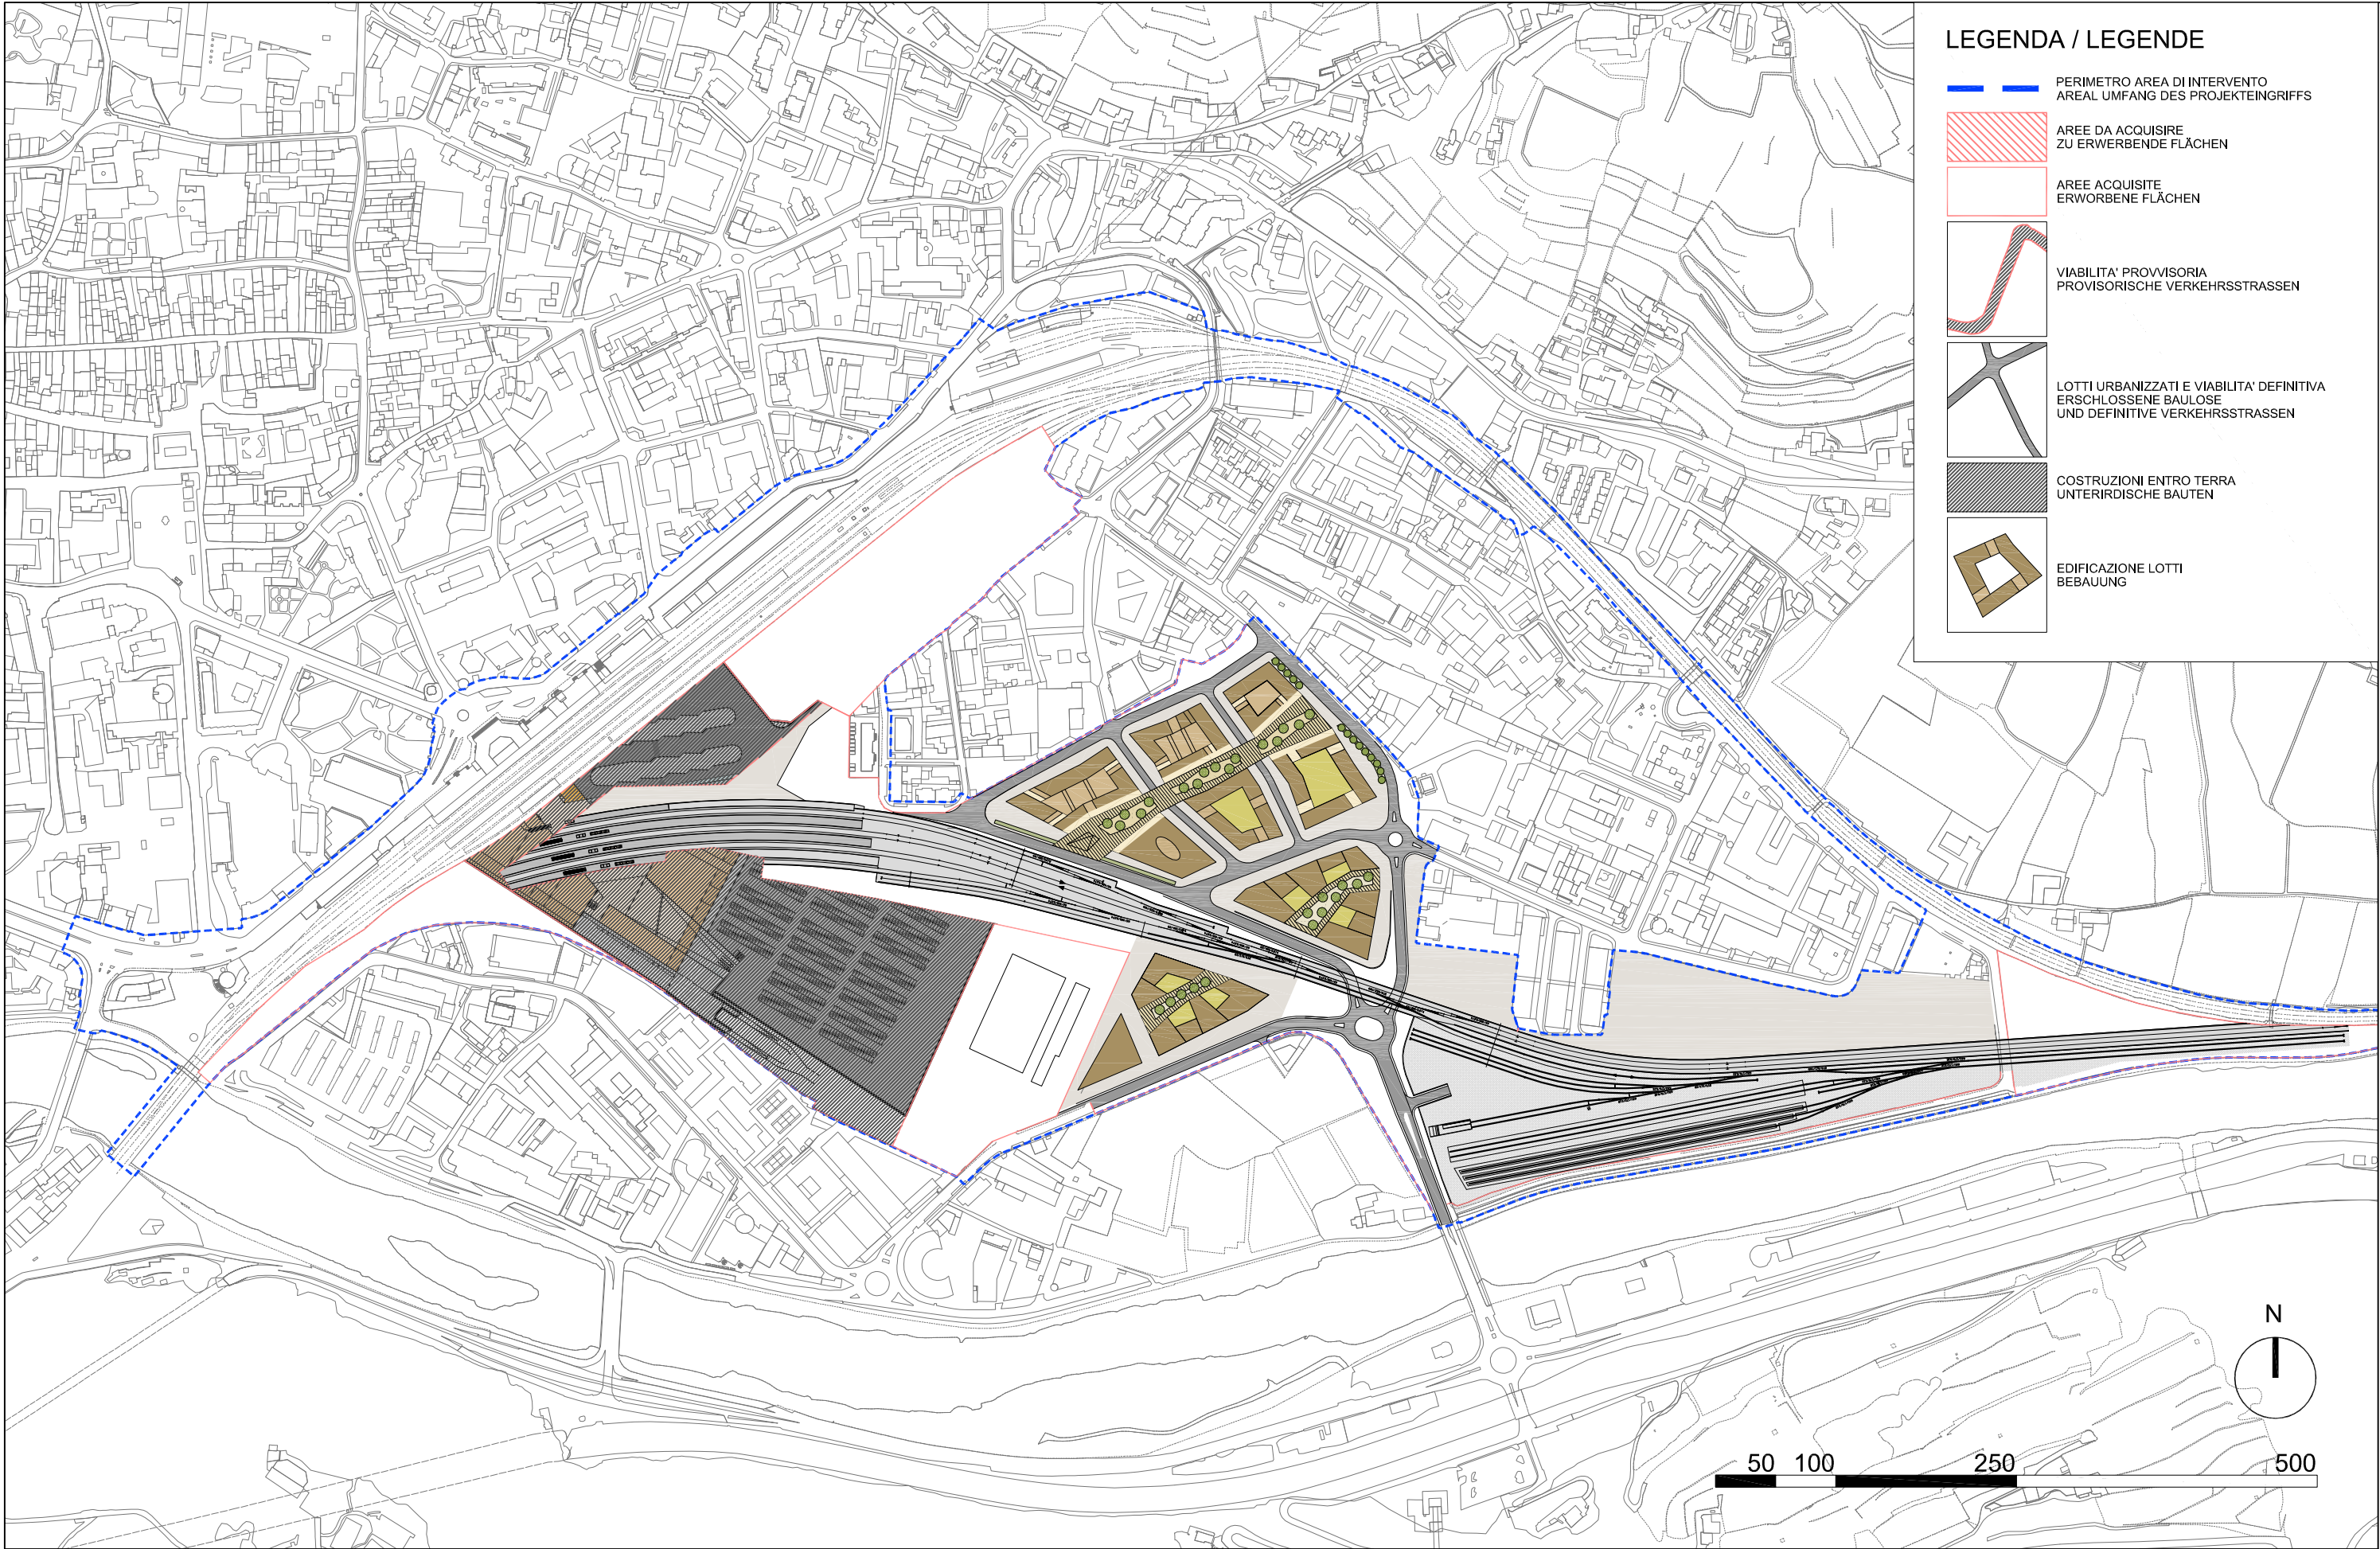

SEQUENZA DI REALIZZAZIONE 11 - FASE 2.2
DURCHFÜHRUNGSABFOLGE 11 - PHASE 2.2

SCALA / MASSTAB
DATA / DATUM

1:5000
28/03/2013

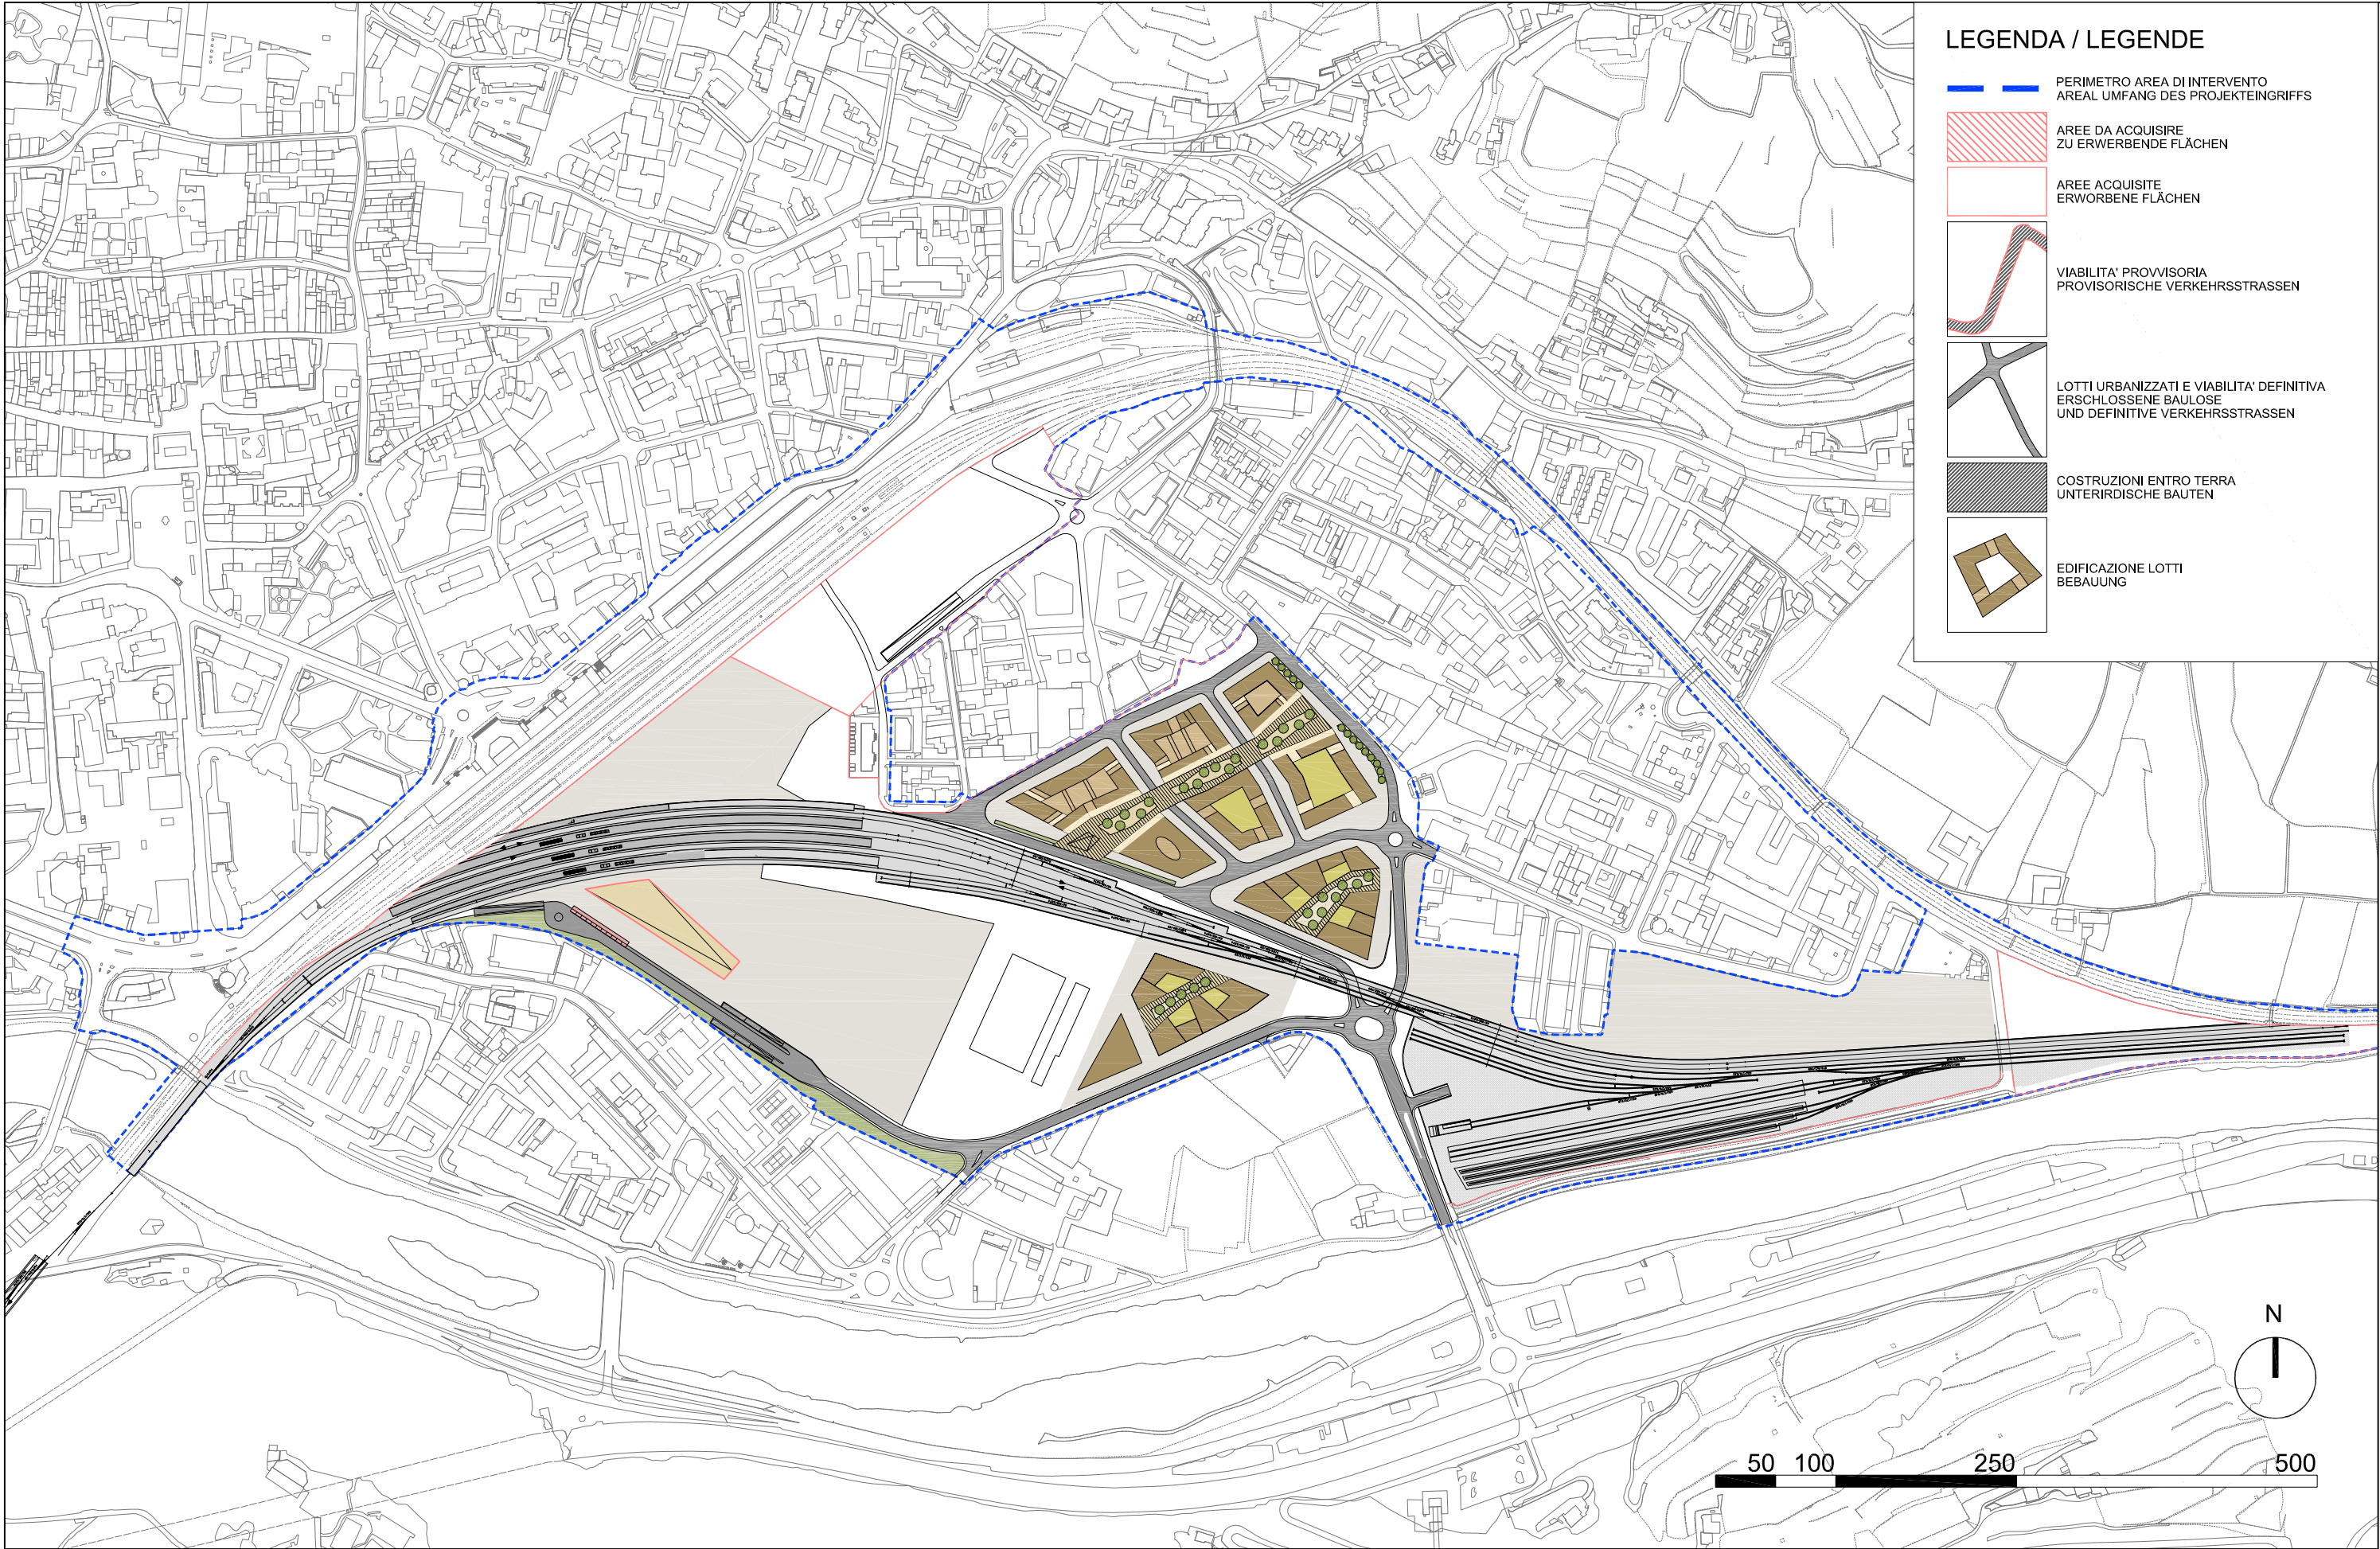


LEGENDA / LEGENDE

- PERIMETRO AREA DI INTERVENTO
AREAL UMFANG DES PROJEKTEINGRIFFS
- AREE DA ACQUISIRE
ZU ERWERBENDE FLÄCHEN
- AREE ACQUISITE
ERWORBENE FLÄCHEN
- VIABILITA' PROVVISORIA
PROVISORISCHE VERKEHRSSTRASSEN
- LOTTE URBANIZZATI E VIABILITA' DEFINITIVA
ERSCHLOSSENE BAULOSE
UND DEFINITIVE VERKEHRSSTRASSEN
- COSTRUZIONI ENTRO TERRA
UNTERIRDISCHE BAUTEN
- EDIFICAZIONE LOTTE
BEBAUUNG

SEQUENZA DI REALIZZAZIONE 12 - FASE 3.0
DURCHFÜHRUNGSABFOLGE 12 - PHASE 3.0


SCALA / MASSTAB
DATA / DATUM
1:5000
28/03/2013

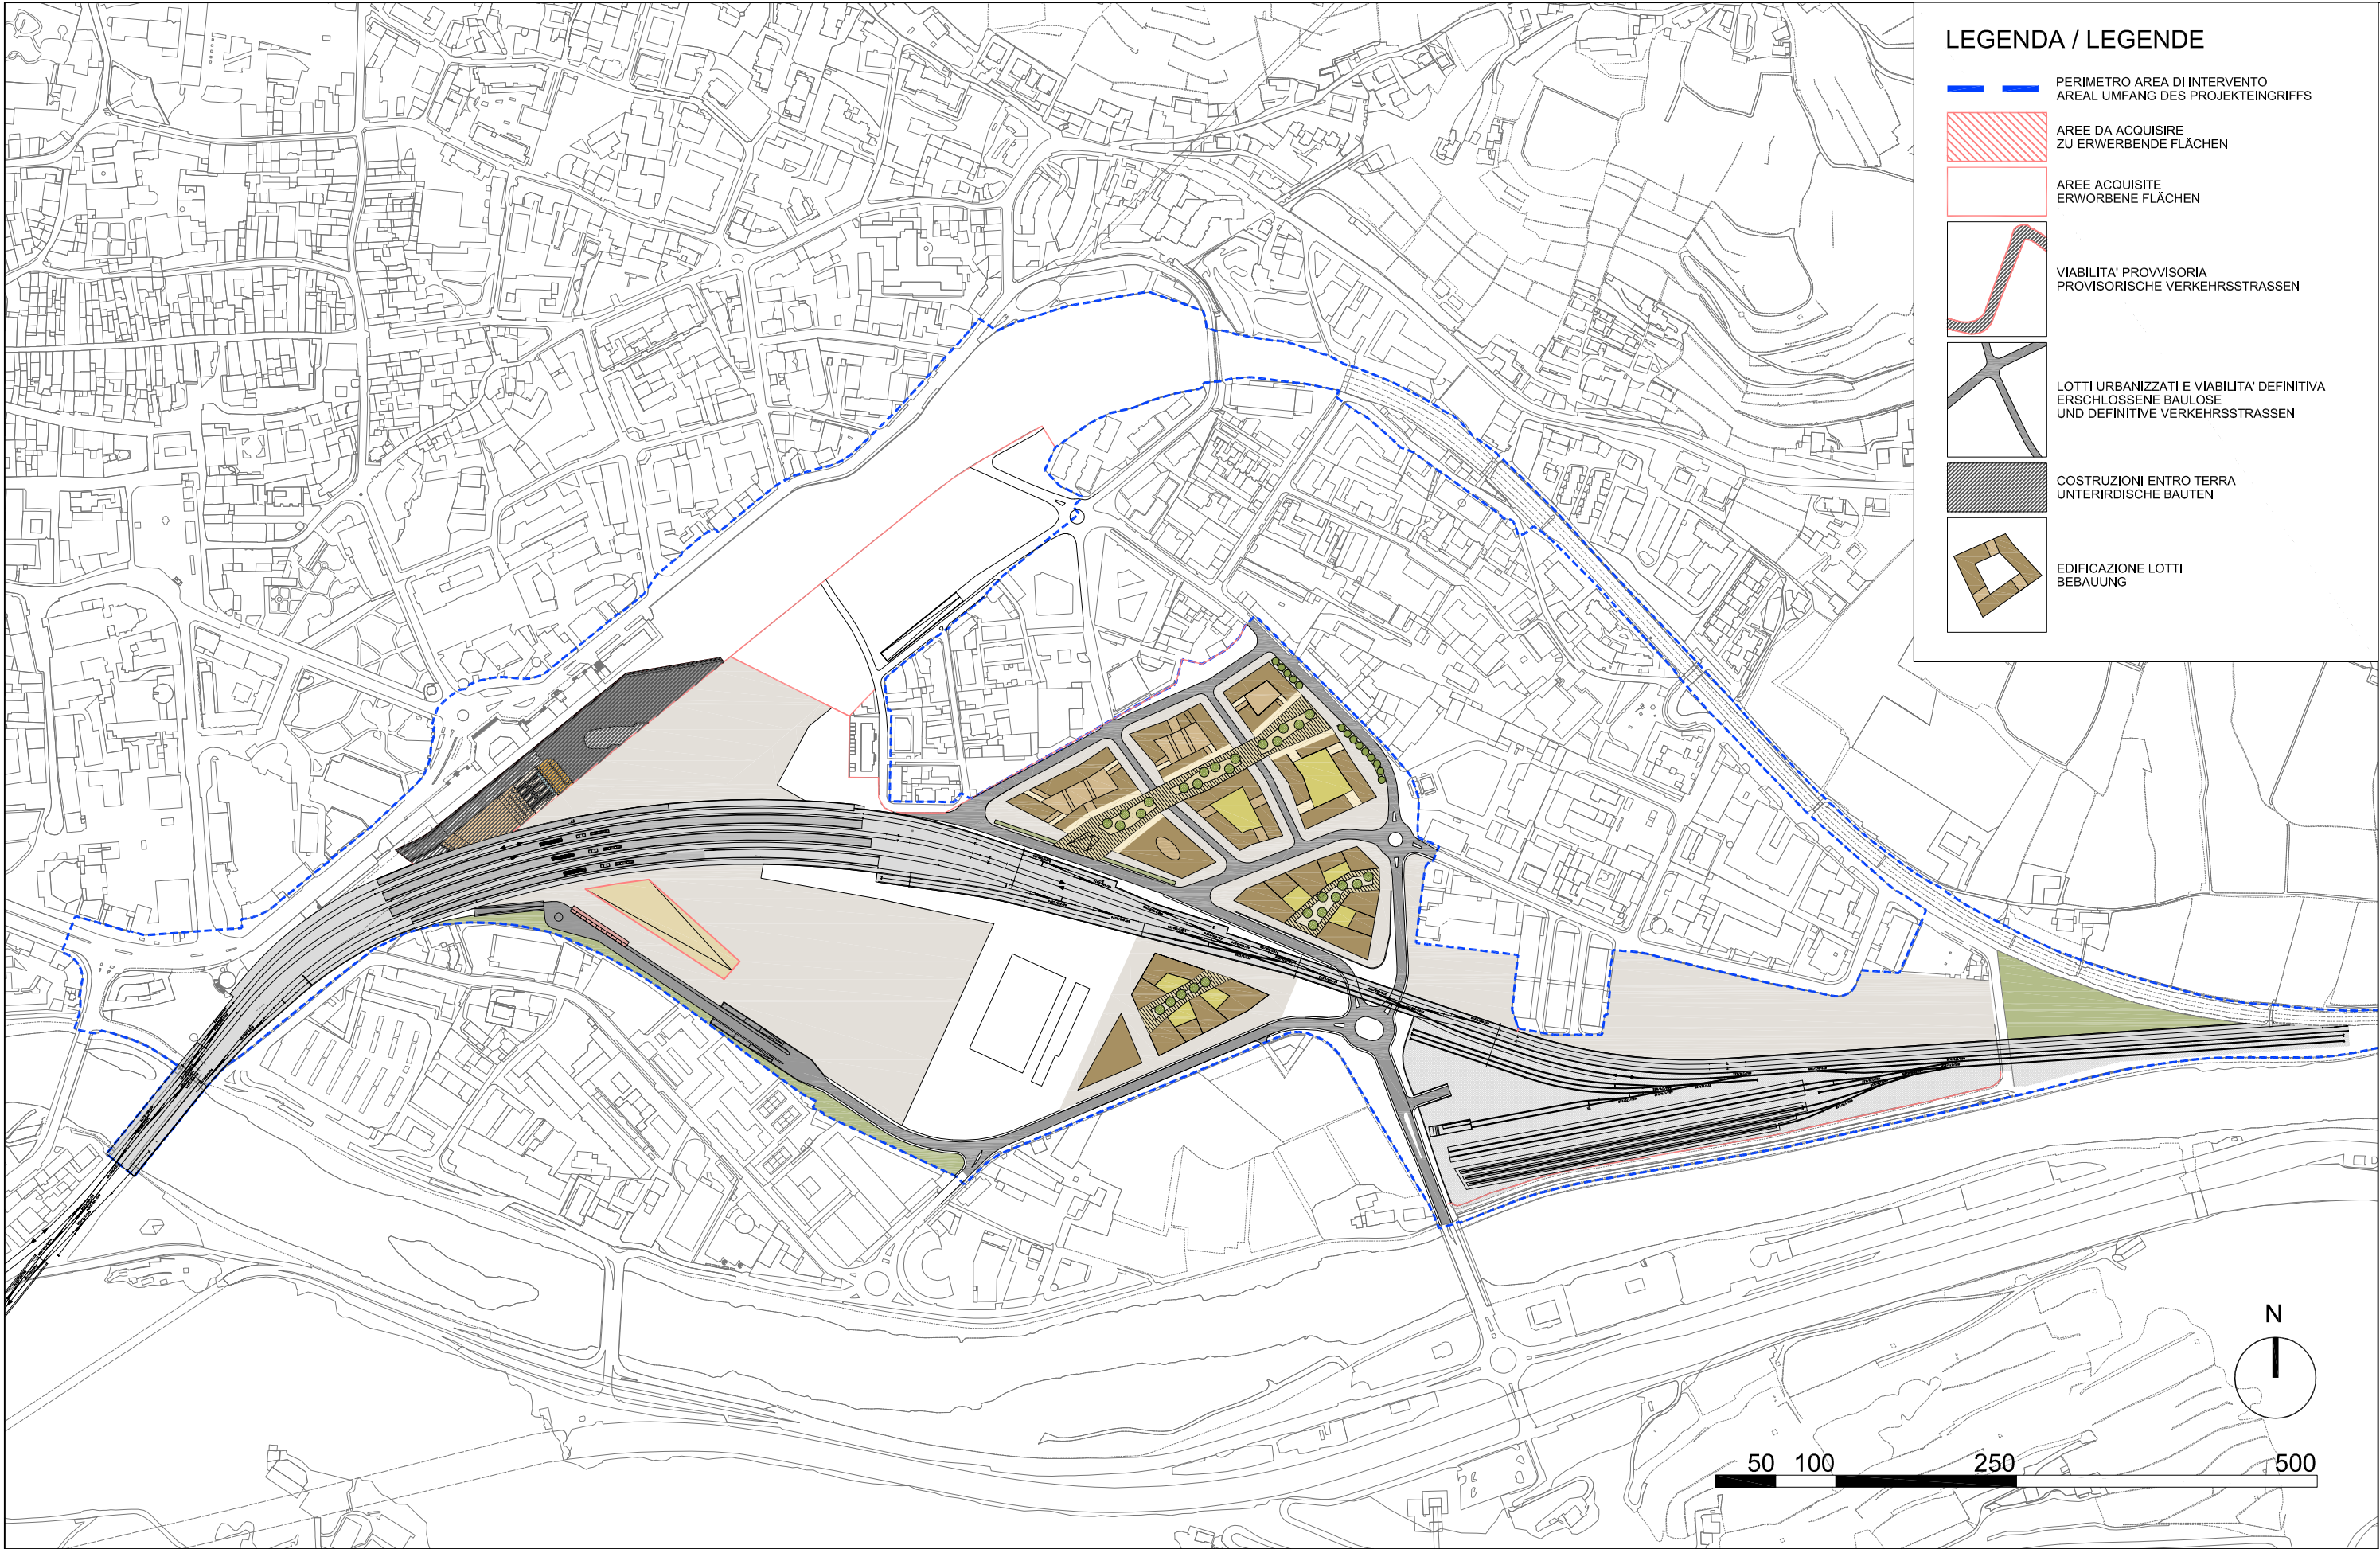

SEQUENZA DI REALIZZAZIONE 13 - FASE 4.0/5.0
DURCHFÜHRUNGSABFOLGE 13 - PHASE 4.0/5.0

SCALA / MASSTAB
DATA / DATUM


1:5000
28/03/2013

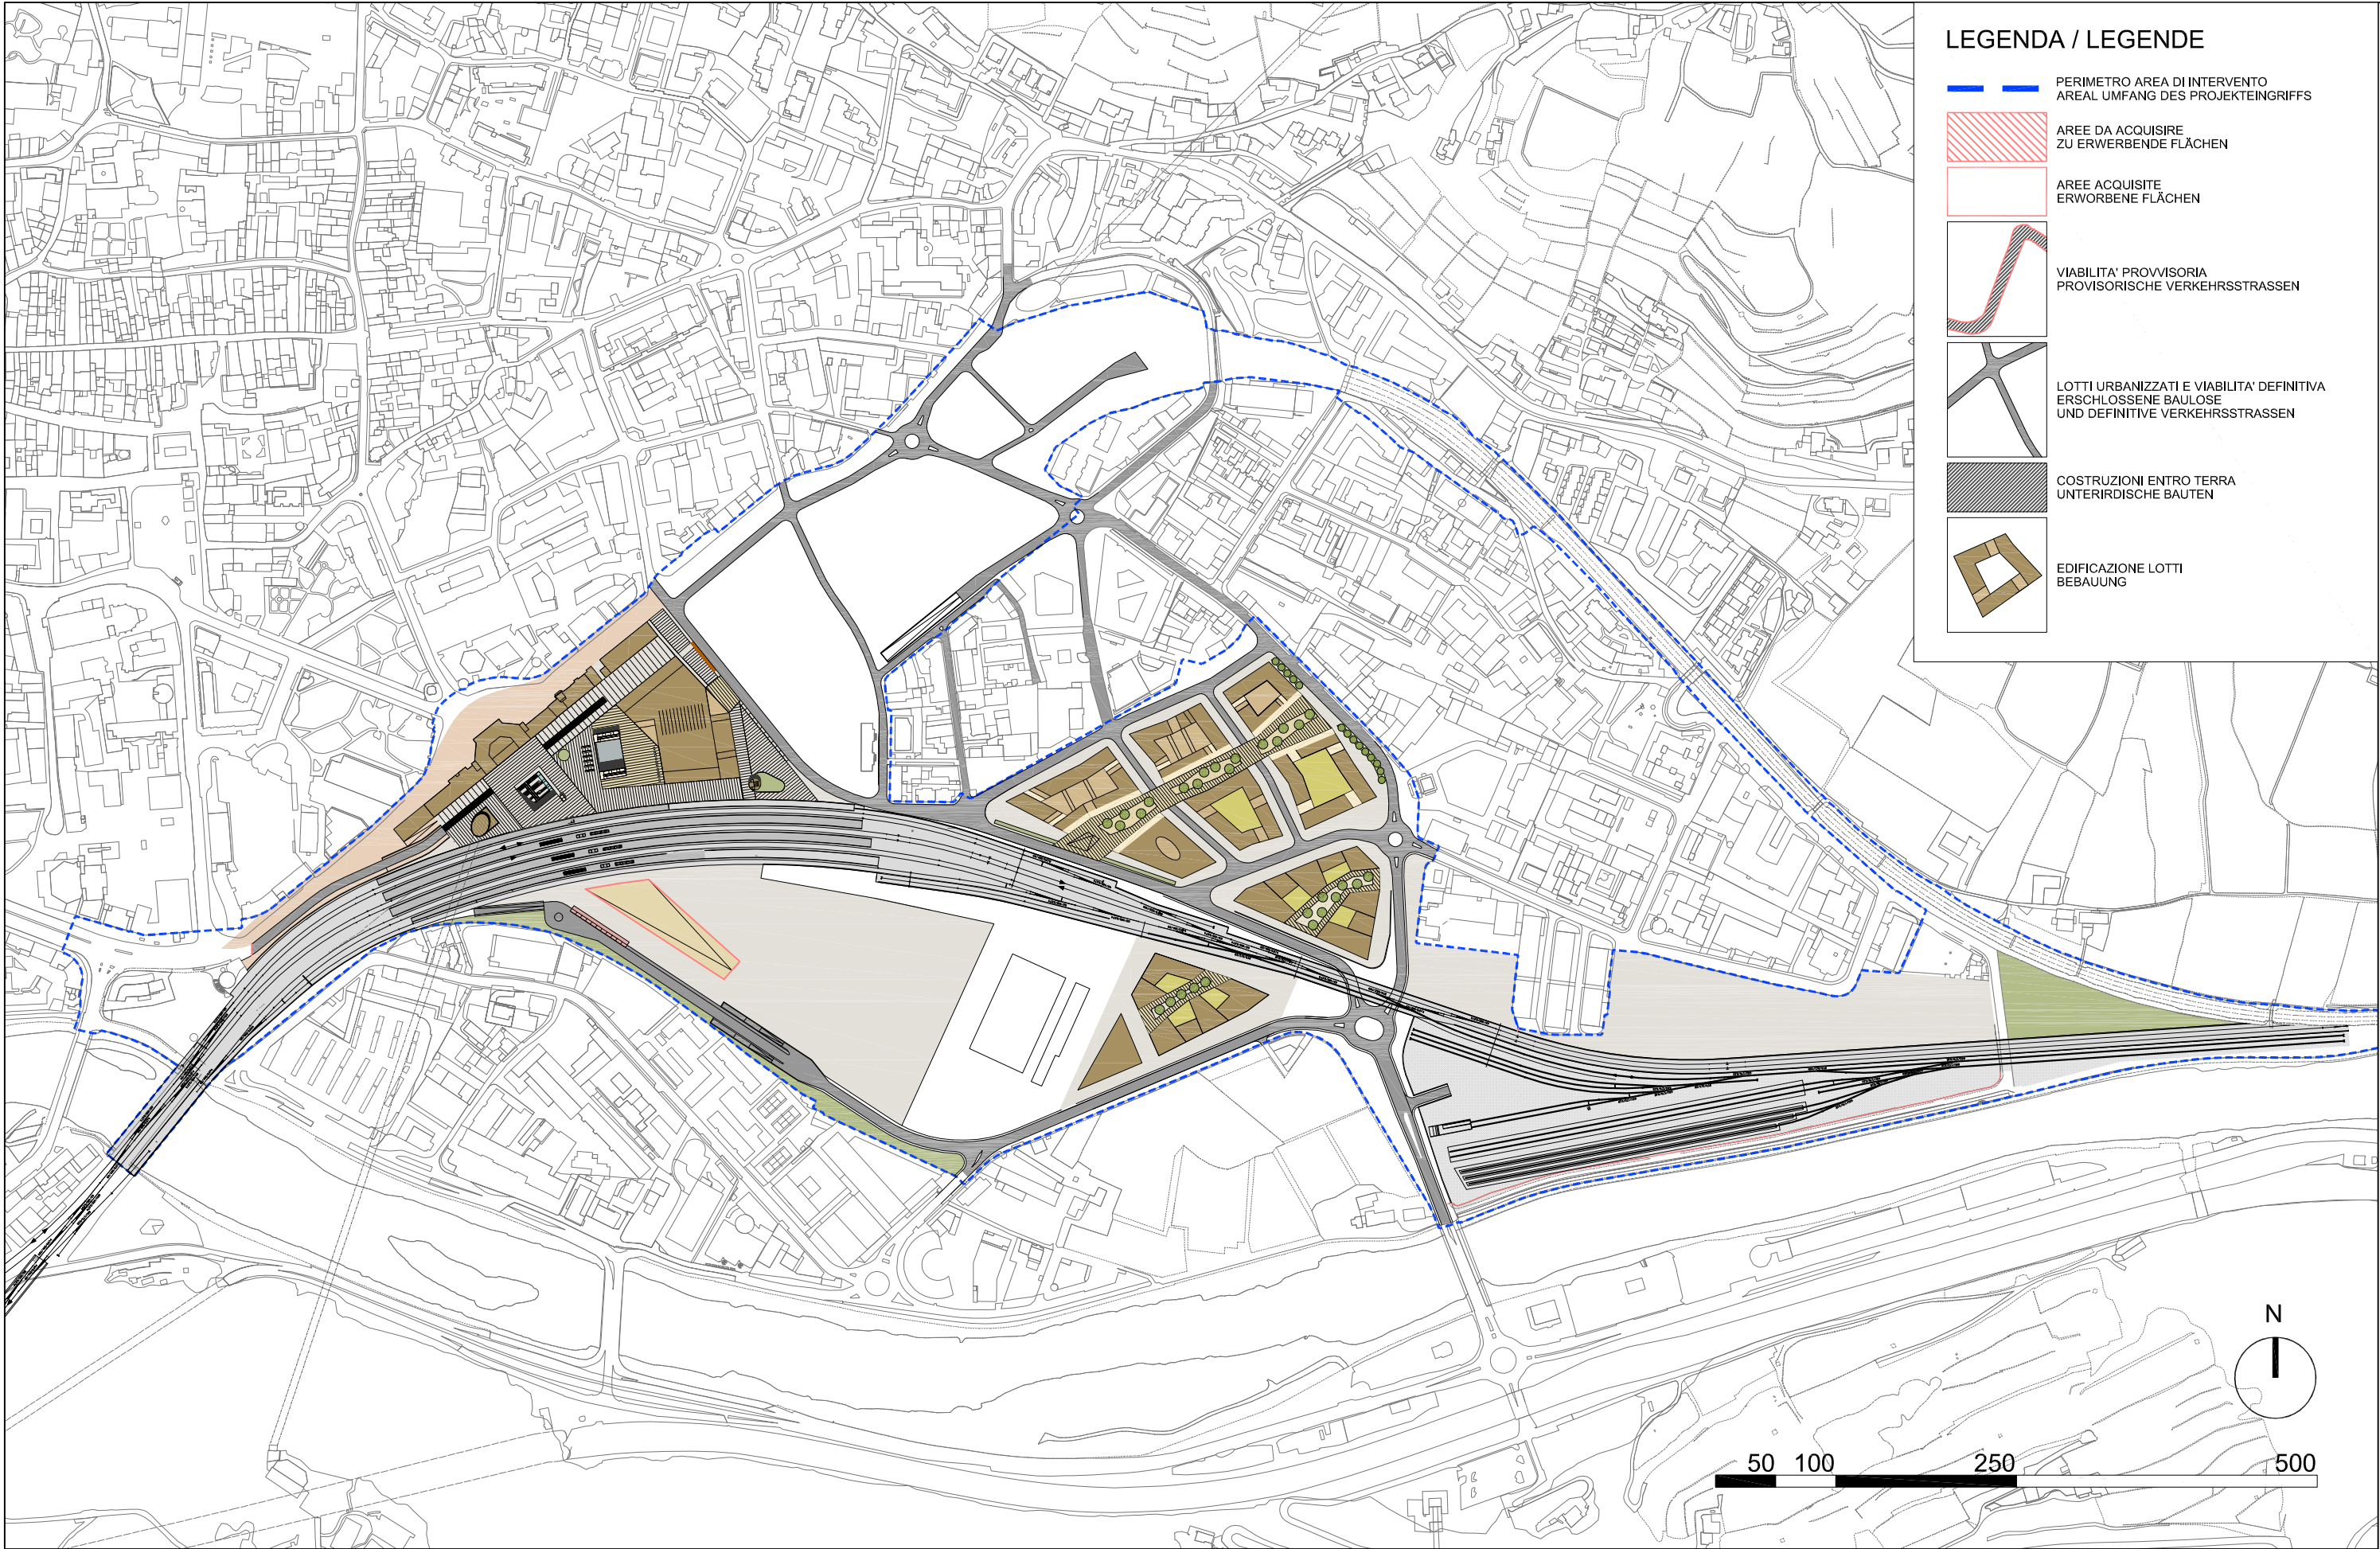

SEQUENZA DI REALIZZAZIONE 14 - FASE 6.0
DURCHFÜHRUNGSABFOLGE 14 - PHASE 6.0

SCALA / MASSTAB
DATA / DATUM


1:5000
28/03/2013

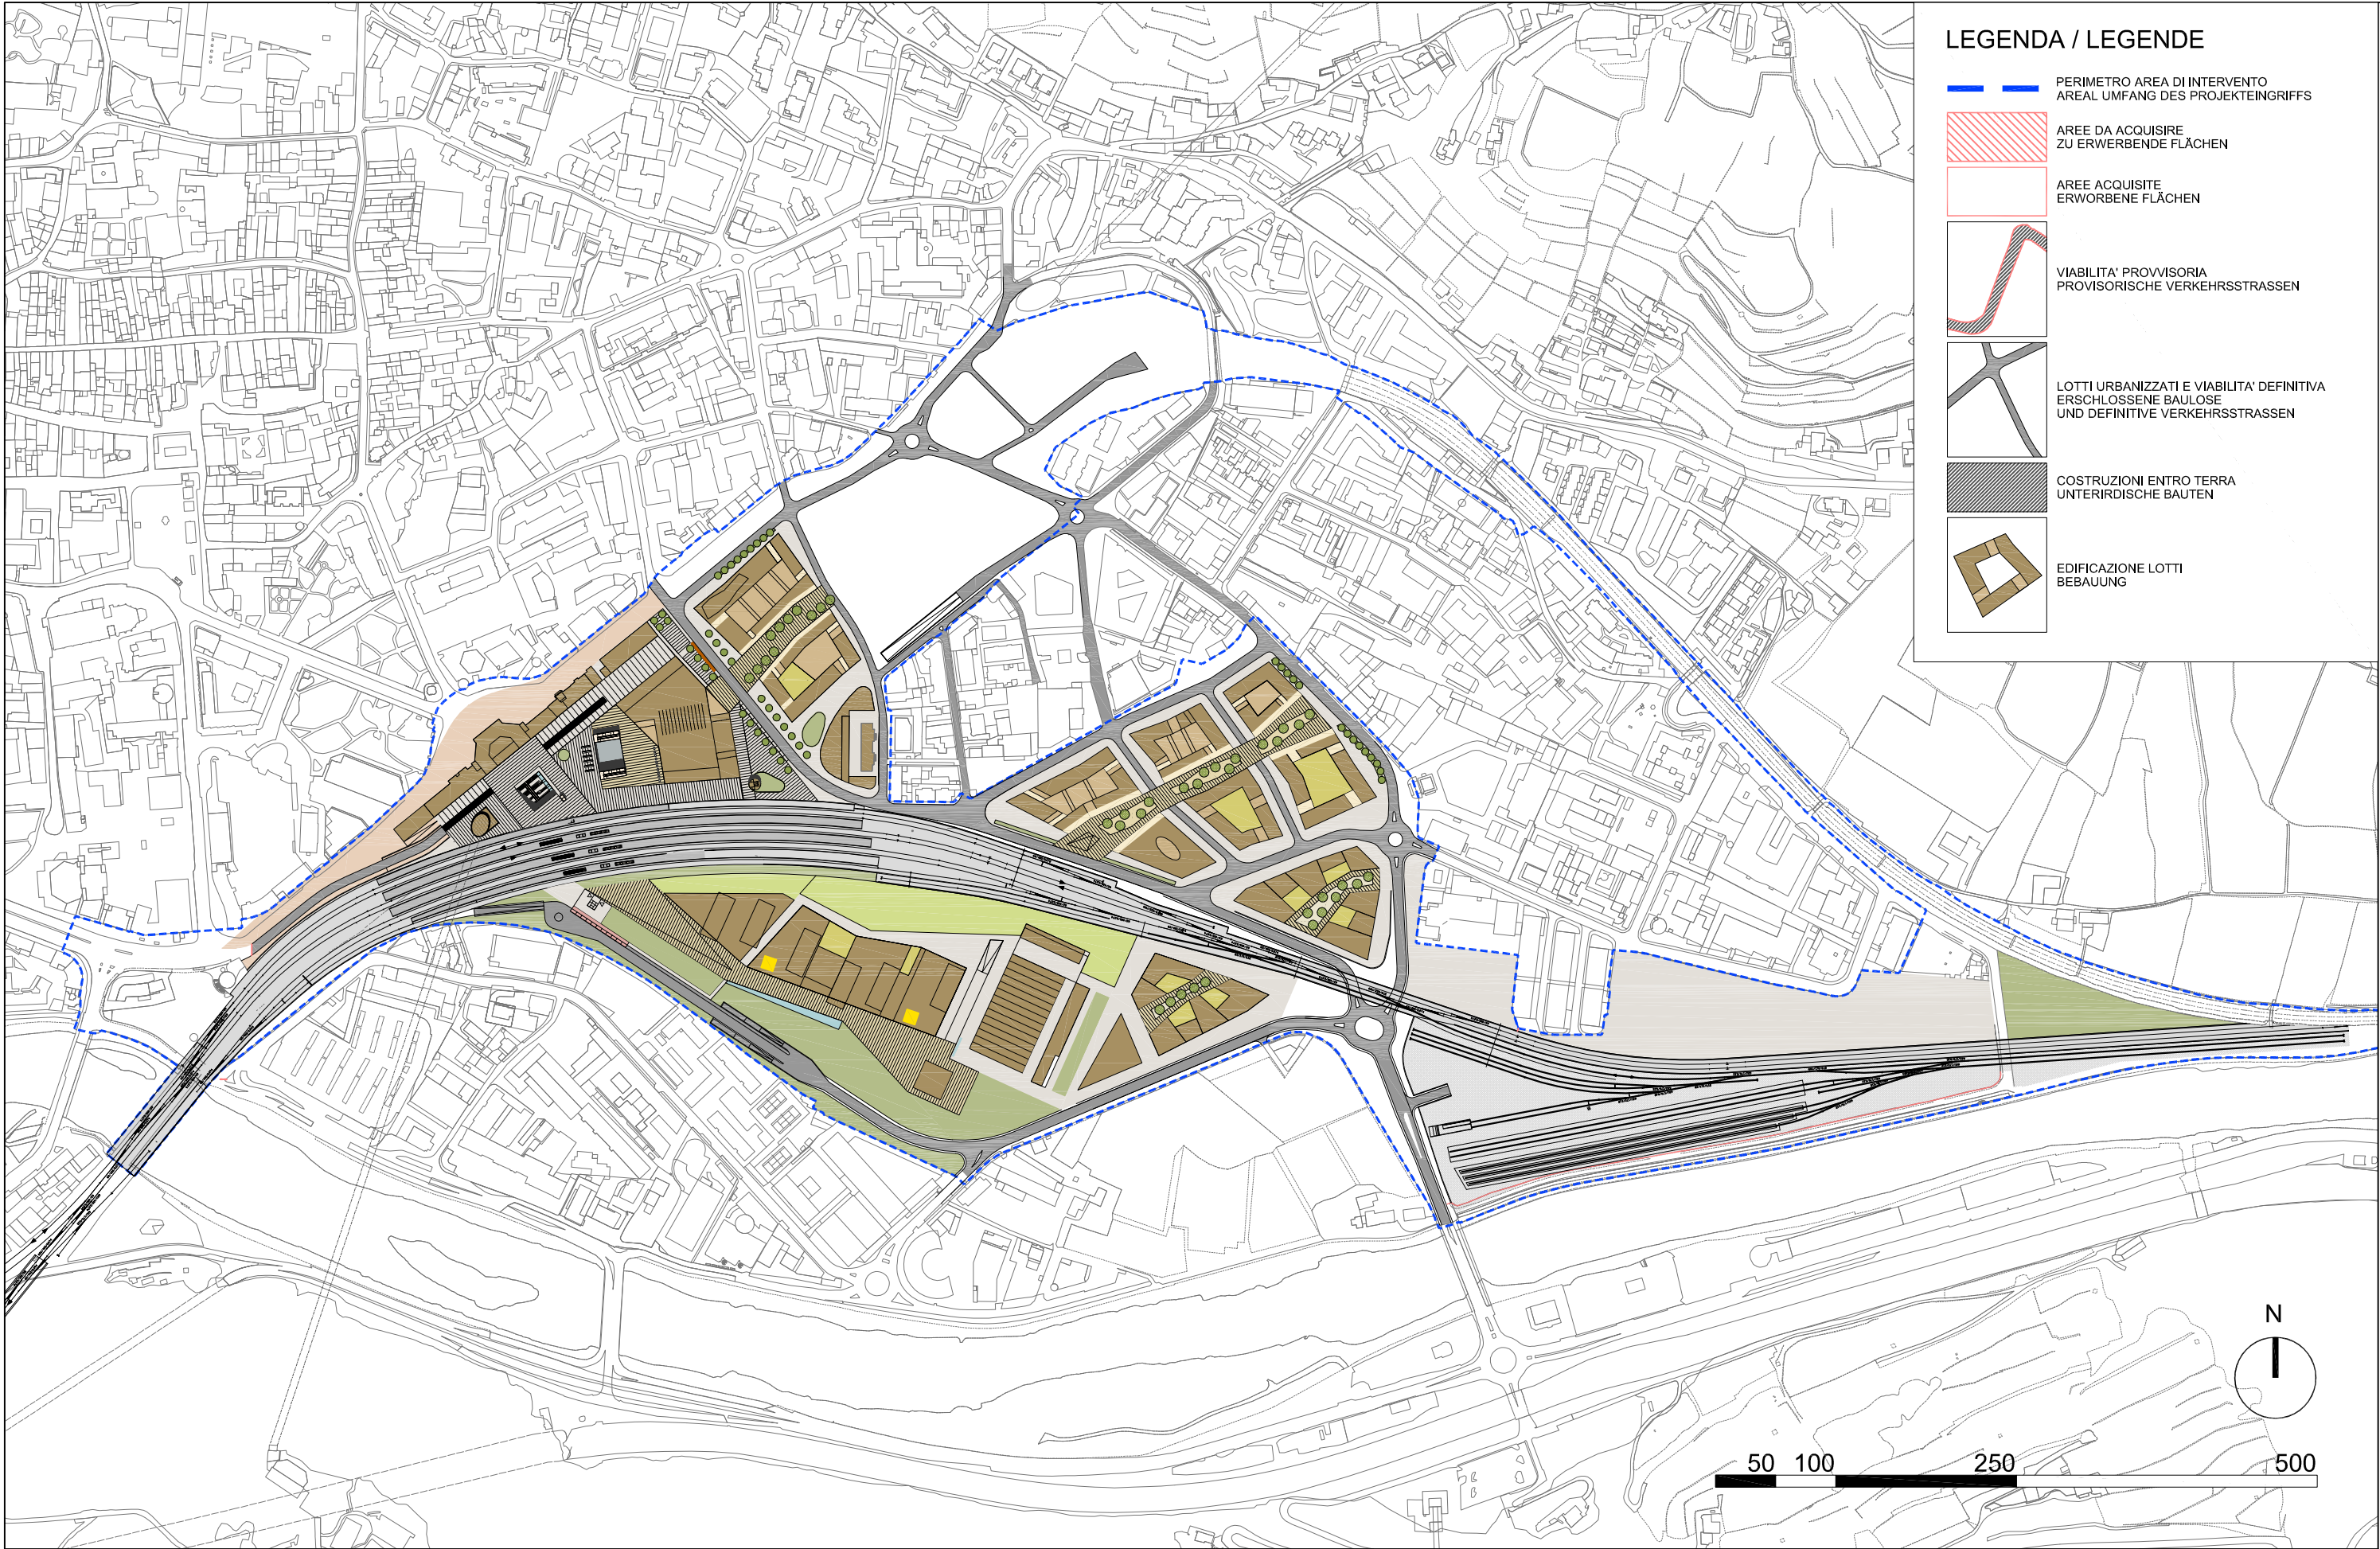

SEQUENZA DI REALIZZAZIONE 15 - FASE 7.0
DURCHFÜHRUNGSABFOLGE 15 - PHASE 7.0

SCALA / MASSTAB
DATA / DATUM

1:5000
28/03/2013

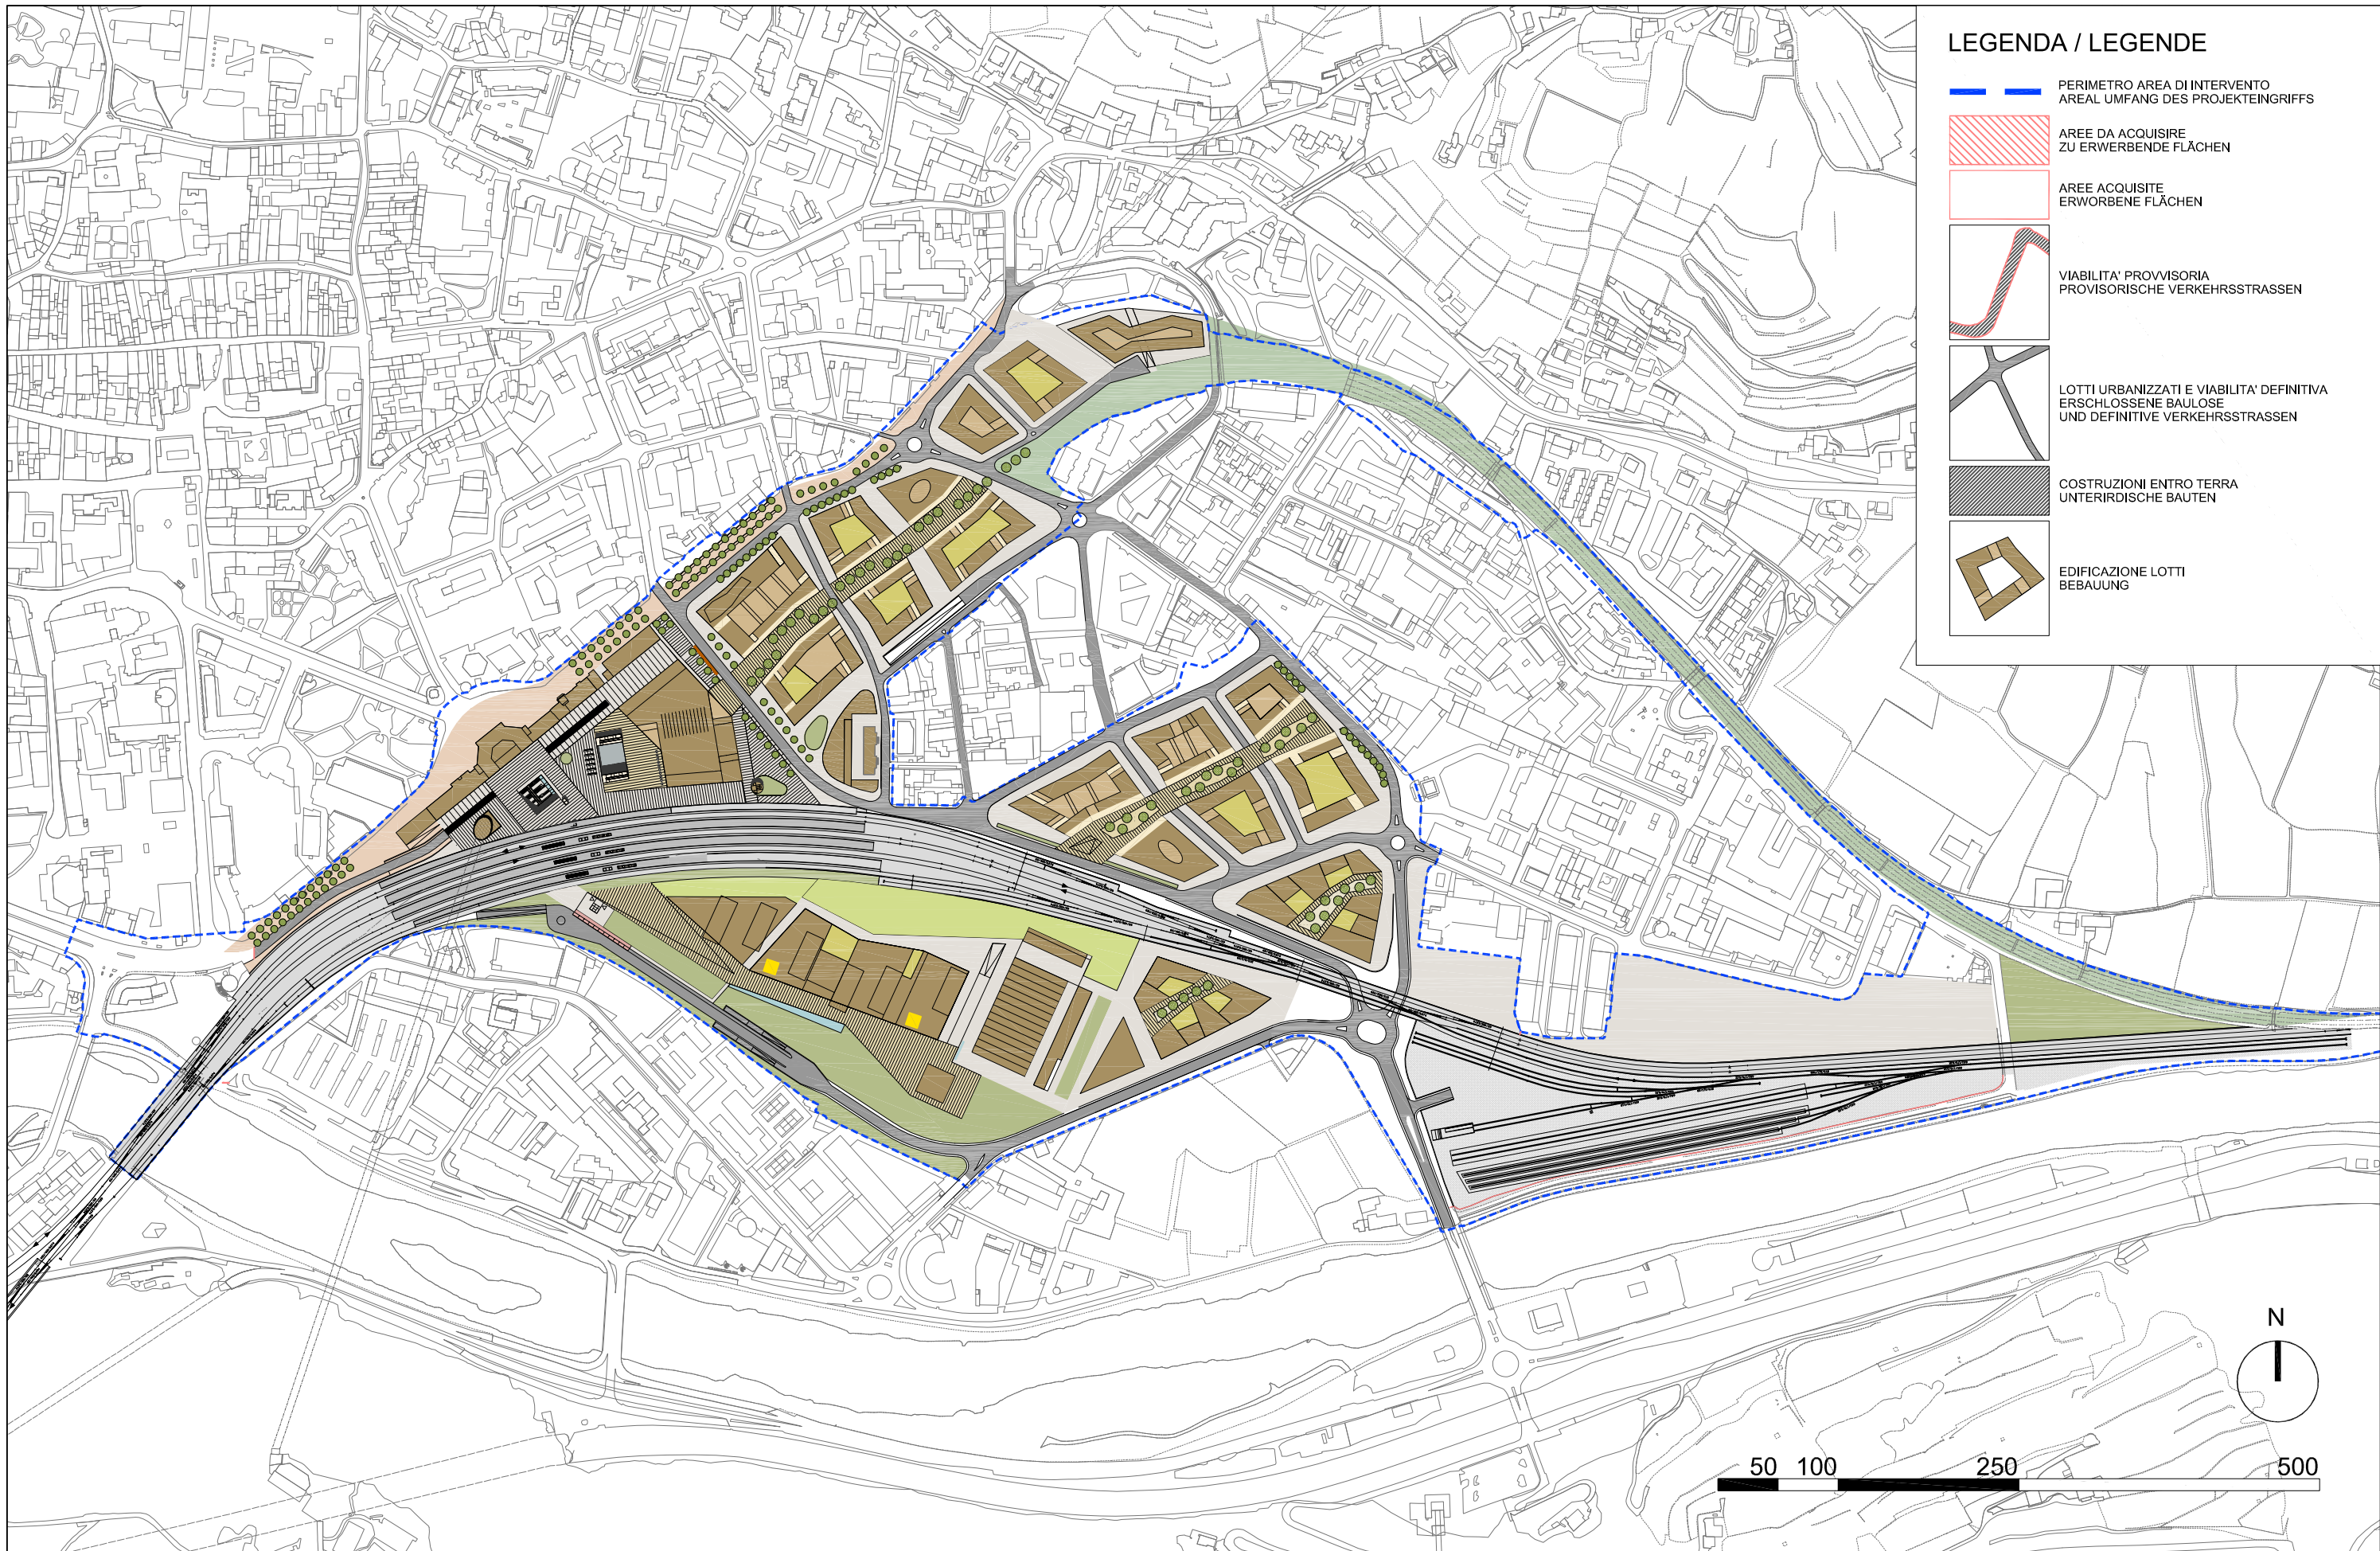

SEQUENZA DI REALIZZAZIONE 16 - FASE 7.1
DURCHFÜHRUNGSABFOLGE 16 - PHASE 7.1

SCALA / MASSTAB
DATA / DATUM

1:5000
28/03/2013