



**MASTERPLAN DEL PIANO DI ATTUAZIONE IN PROSECUZIONE DEL CONCORSO DI IDEE
PER L'AREALE FERROVIARIO DI BOLZANO / MASTERPLAN DES DURCHFÜHRUNGSPANES
ALS FORTSETZUNG DES IDEENWETTBEWERBS FÜR DAS BAHNHOFSAREAL BOZEN**

© **ATI Progettisti / ARGE Planer**

Boris Podrecca Architects (Capogruppo / Gruppenleiter)

BORIS PODRECCA
ARCHITECTEN

ABDR Architetti Associati

ARCHITEKTUR URBANISTIK GENERALPLANUNG

ARCHITETTI ASSOCIATI
ABDR
ARCHITETTI ASSOCIATI


Theo Hotz Partner

theo hotz partner | architekten

ELABORATO / AUSARBEITUNG

**QUADRO DI RIFERIMENTO TERRITORIALE - PUC
TERRITOLIARER AUSSCHNITT - BLP**

Scala / Masztab 1:5000		Tipo elaborato / Art der Ausarbeitung STATO DI FATTO / BESTANDSPAN		Tavola n. / Plan Nr. USFPL1.1		
		Data di emissione / Datum der Einsendung 28/03/2013				
Revisione / Index	Data / Datum	Descrizione / Beschreibung		Redazione Gezeichnet	Verifica Überprüfung	Approvazione Genehmigung

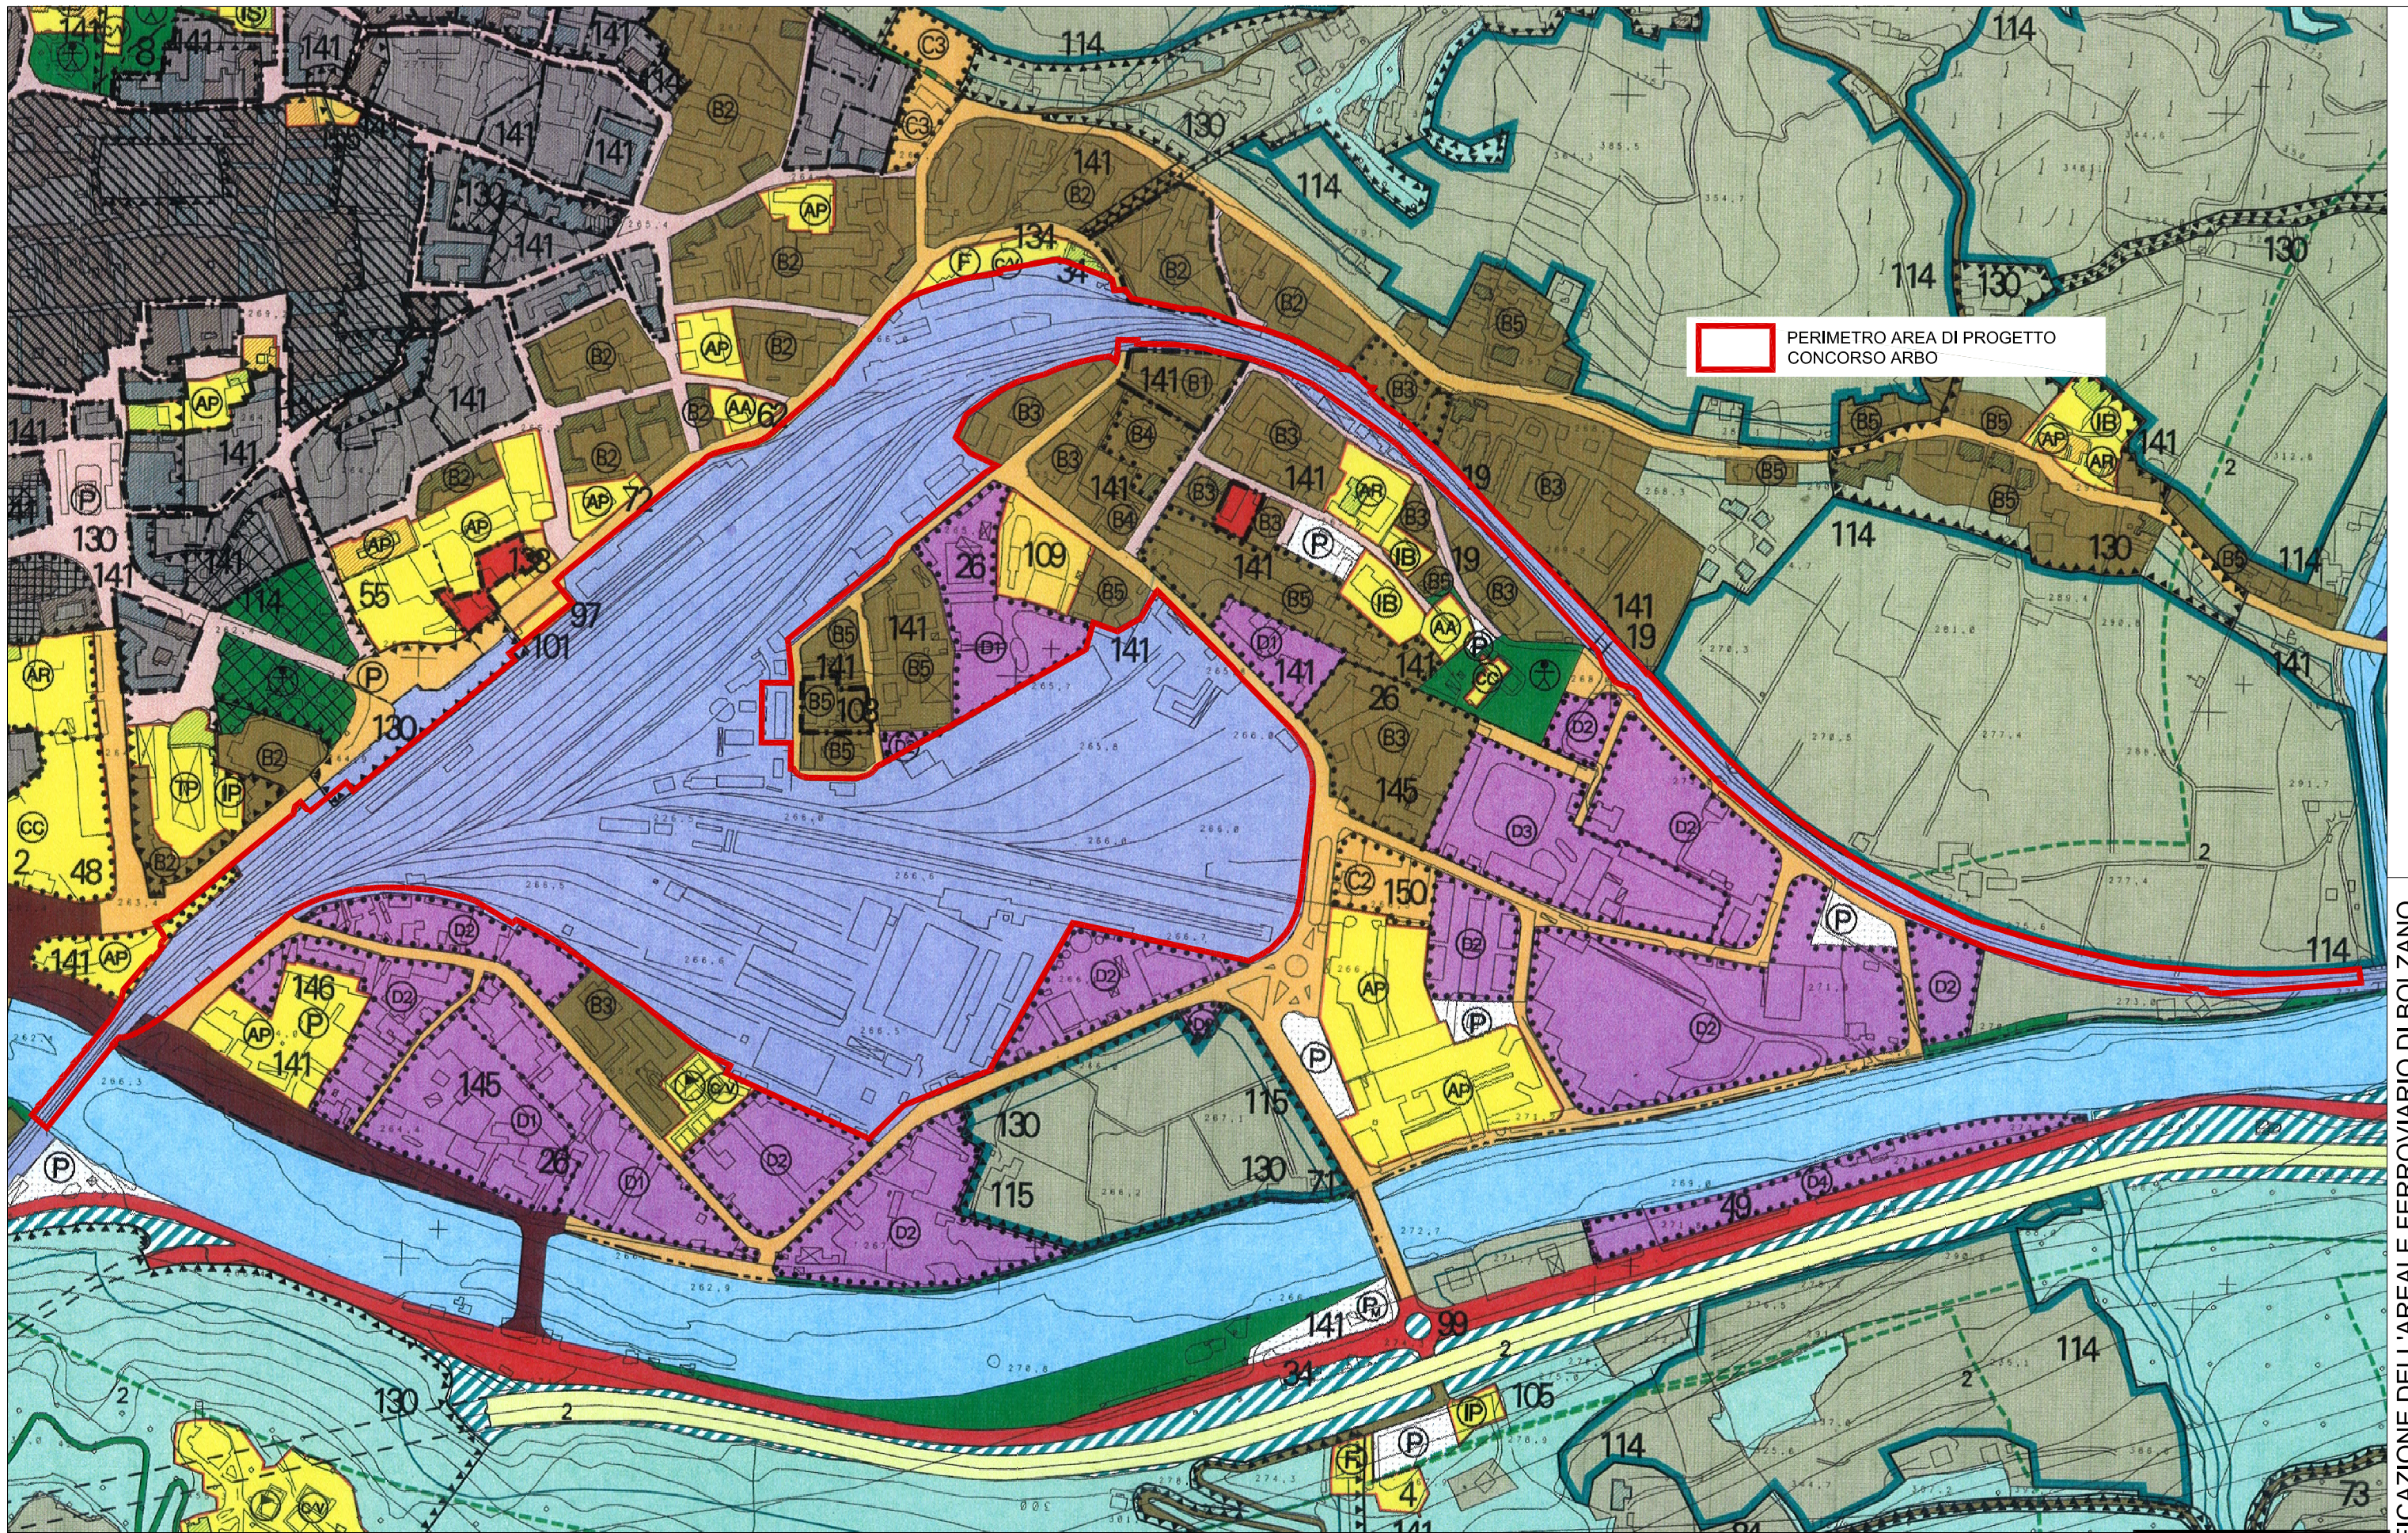

PERIMETRO AREA DI PROGETTO
CONCURSO ARBO

QUADRO DI RIFERIMENTO TERRITORIALE
TERRITORIALER AUSSCHNITT

PUC
BLP

SCALA / MASZTAB 1:5000
DATA / DATUM 28/03/2013

USFPL1.1