



**MASTERPLAN DEL PIANO DI ATTUAZIONE IN PROSECUZIONE DEL CONCORSO DI IDEE  
PER L'AREALE FERROVIARIO DI BOLZANO / MASTERPLAN DES DURCHFÜHRUNGSPLANES  
ALS FORTSETZUNG DES IDEENWETTBEWERBS FÜR DAS BAHNHOFSAREAL BOZEN**

© **ATI Progettisti / ARGE Planer**

**Boris Podrecca Architects (Capogruppo / Gruppenleiter)**

**BORIS PODRECCA**  
ARCHITECTEN

**ABDR Architetti Associati**

 ARCHITEKTUR URBANISTIK GENERALPLANUNG

ALBERTO BECCU DESIDERI RAMONDO  
**ABDR**  
ARCHITETTI ASSOCIATI

**Theo Hotz Partner**


theo hotz partner | architekten

ELABORATO / AUSARBEITUNG

STUDI DELLA MOBILITÀ E CONCEPT DEL CENTRO INTERMODALE - Viabilità privata di progetto  
MOBILITÄTSSTUDIEN UND KONZEPT DES INTERMODALEN - Privater Verkehr

Scala / Masztab 1:5000	Tipo elaborato / Art der Ausarbeitung SPECIALISTICO - FACHSPEZIFISCHE	Tavola n. / Plan Nr. <b>USPRA3.2</b>			
	Data di emissione / Datum der Einsendung 28/03/2013				
Revisione / Index	Data / Datum	Descrizione / Beschreibung	Redazione Gezeichnet	Verifica Überprüfung	Approvazione Genehmigung



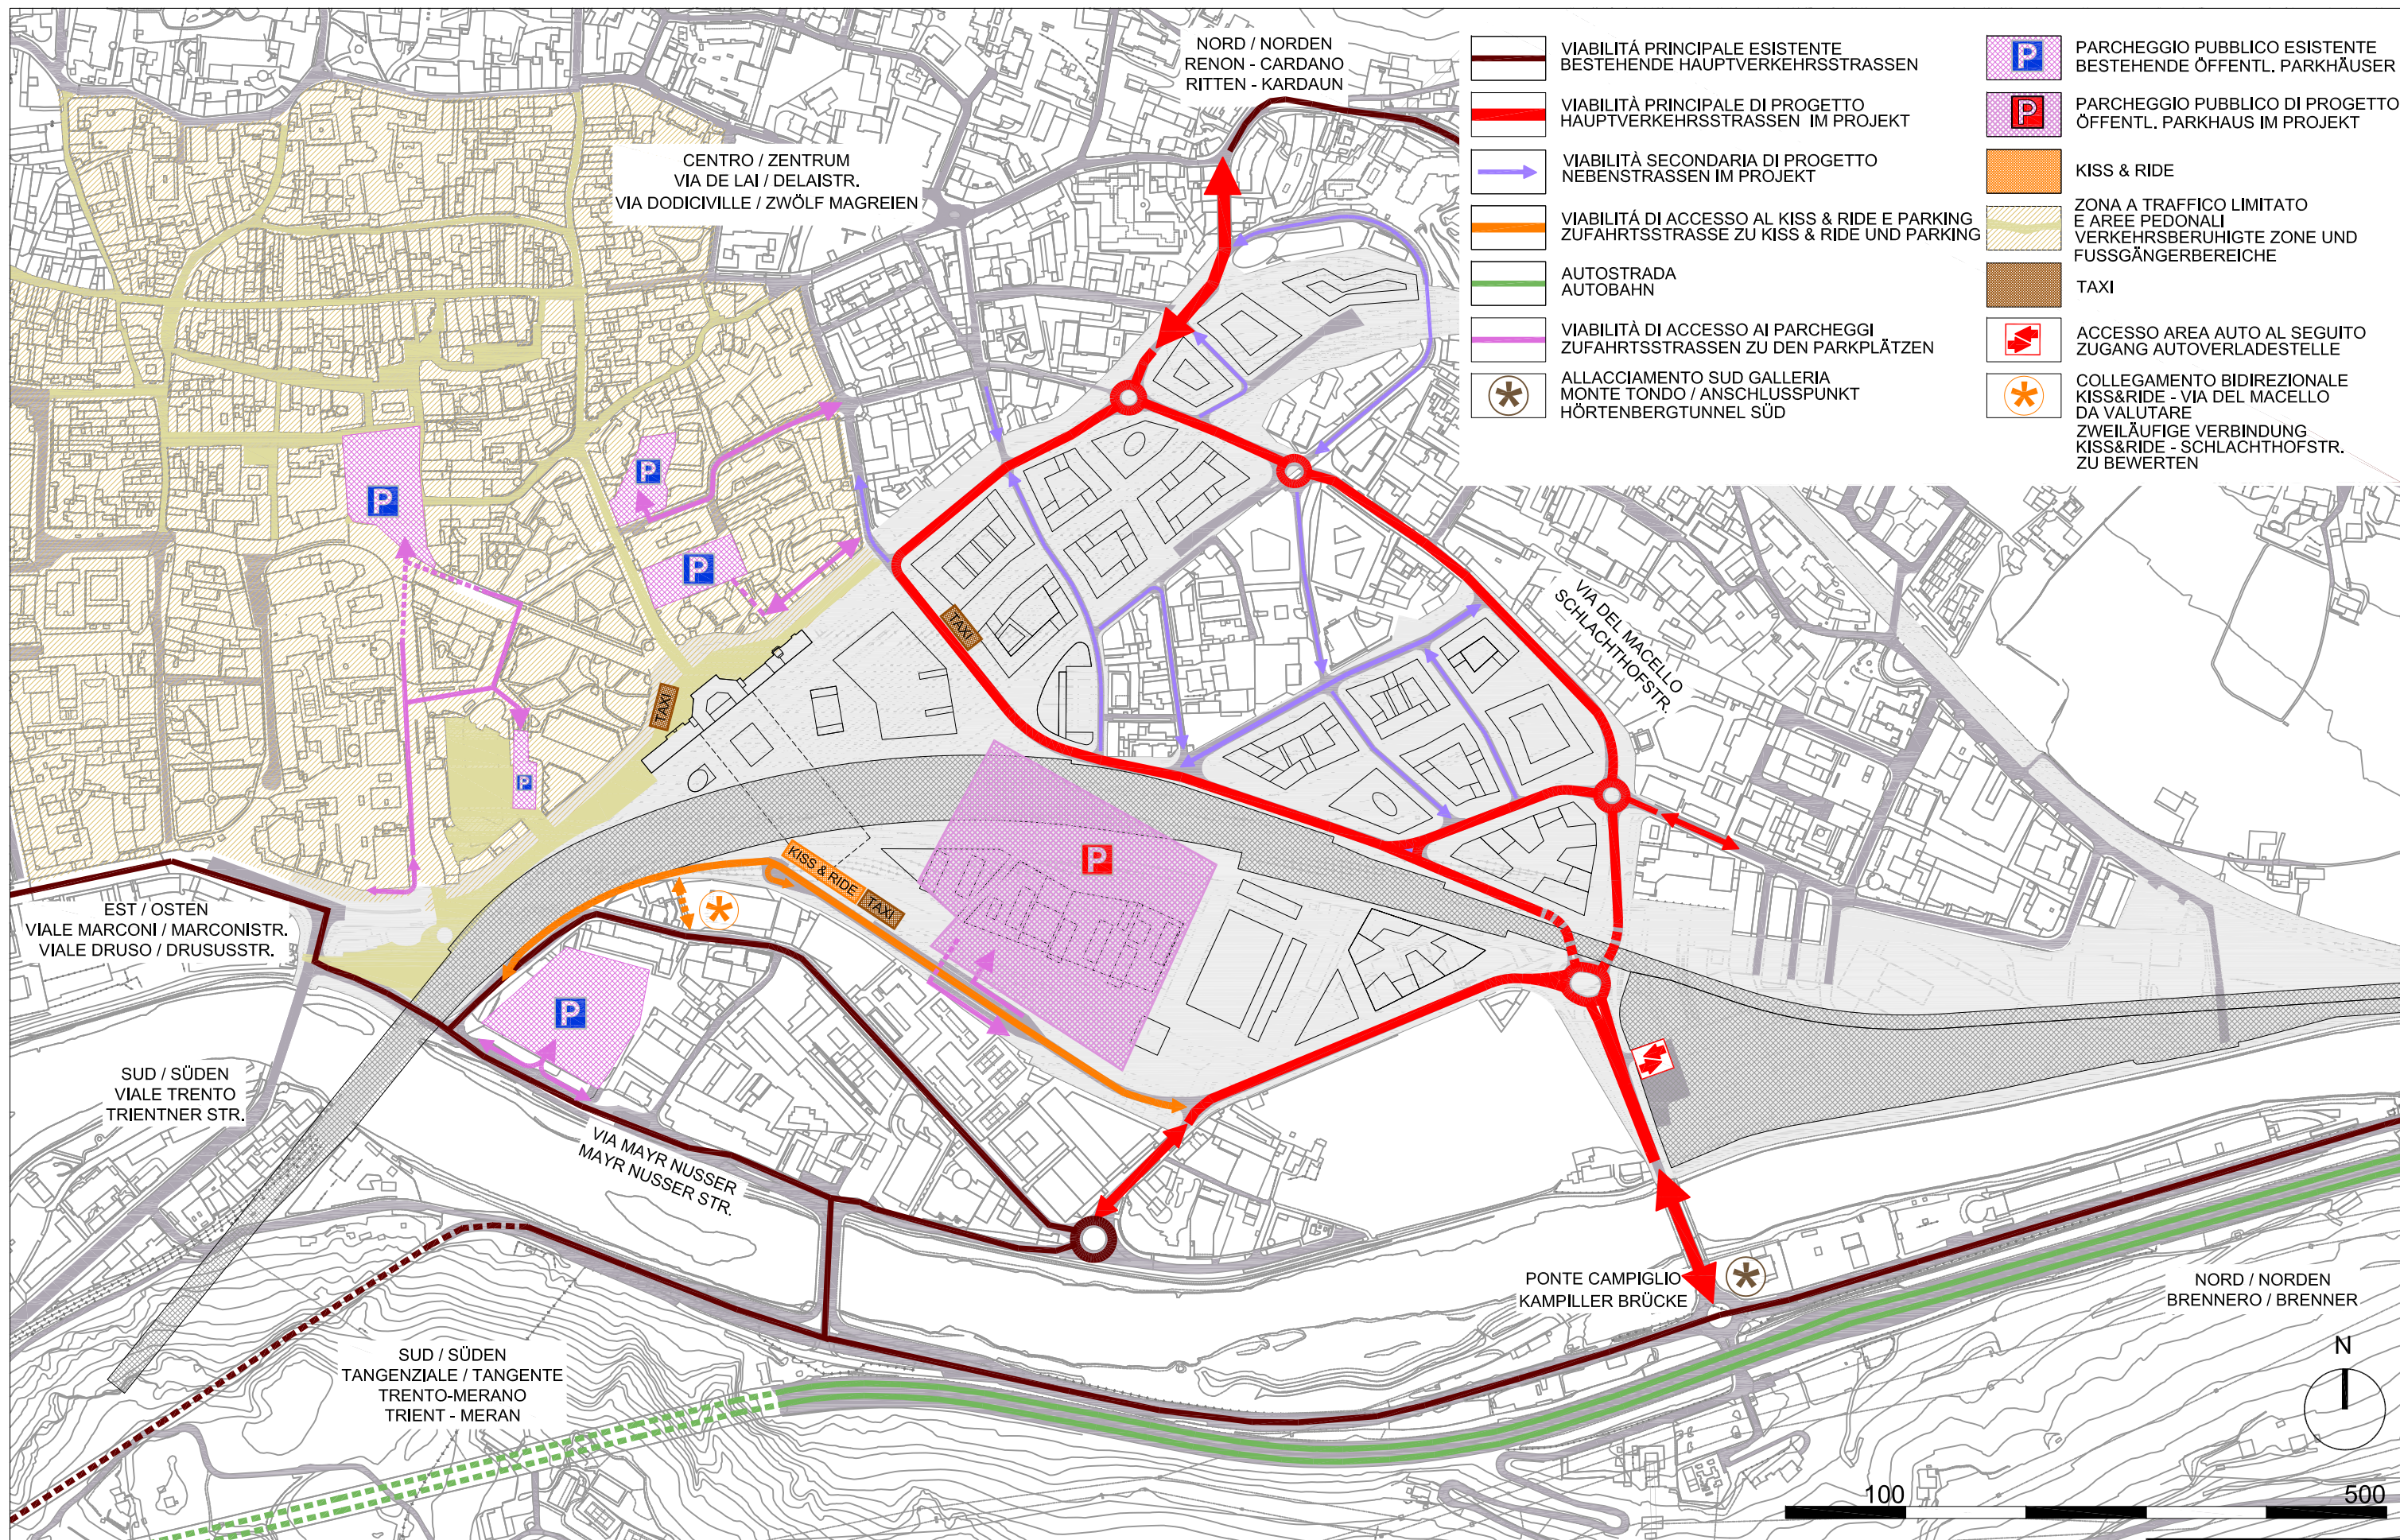

STUDI DELLA MOBILITÀ E CONCEPT DEL CENTRO INTERMODALE  
MOBILITÄTSSTUDIEN UND KONZEPT DES INTERMODALEN ZENTRUMS

Viabilità privata di progetto  
Privater Verkehr

SCALA / MASZTAB 1:5000  
DATA / DATUM 28/03/2013

**USPRA3.2**