



**MASTERPLAN DEL PIANO DI ATTUAZIONE IN PROSECUZIONE DEL CONCORSO DI IDEE
PER L'AREALE FERROVIARIO DI BOLZANO / MASTERPLAN DES DURCHFÜHRUNGSPLANES
ALS FORTSETZUNG DES IDEENWETTBEWERBS FÜR DAS BAHNHOFSAREAL BOZEN**

© **ATI Progettisti / ARGE Planer**

Boris Podrecca Architects (Capogruppo / Gruppenleiter)

BORIS PODRECCA
ARCHITECTEN

ABDR Architetti Associati

 ARCHITEKTUR URBANISTIK GENERALPLANUNG

ALBERTO BECCU DESIDERI RAMONDO
ABDR
ARCHITETTI ASSOCIATI


Theo Hotz Partner

theo hotz partner | architekten

ELABORATO / AUSARBEITUNG

STUDI DELLA MOBILITÀ E CONCEPT DEL CENTRO INTERMODALE- Viabilità ciclopedonale di progetto
MOBILITÄTSSTUDIEN UND KONZEPT DES INTERMODALEN - Fußgänger und Fahrradverkehr

Scala / Masztab 1:5000	Tipo elaborato / Art der Ausarbeitung SPECIALISTICO - FACHSPEZIFISCHE	Tavola n. / Plan Nr. USPRA3.4			
	Data di emissione / Datum der Einsendung 28/03/2013				
Revisione / Index	Data / Datum	Descrizione / Beschreibung	Redazione Gezeichnet	Verifica Überprüfung	Approvazione Genehmigung

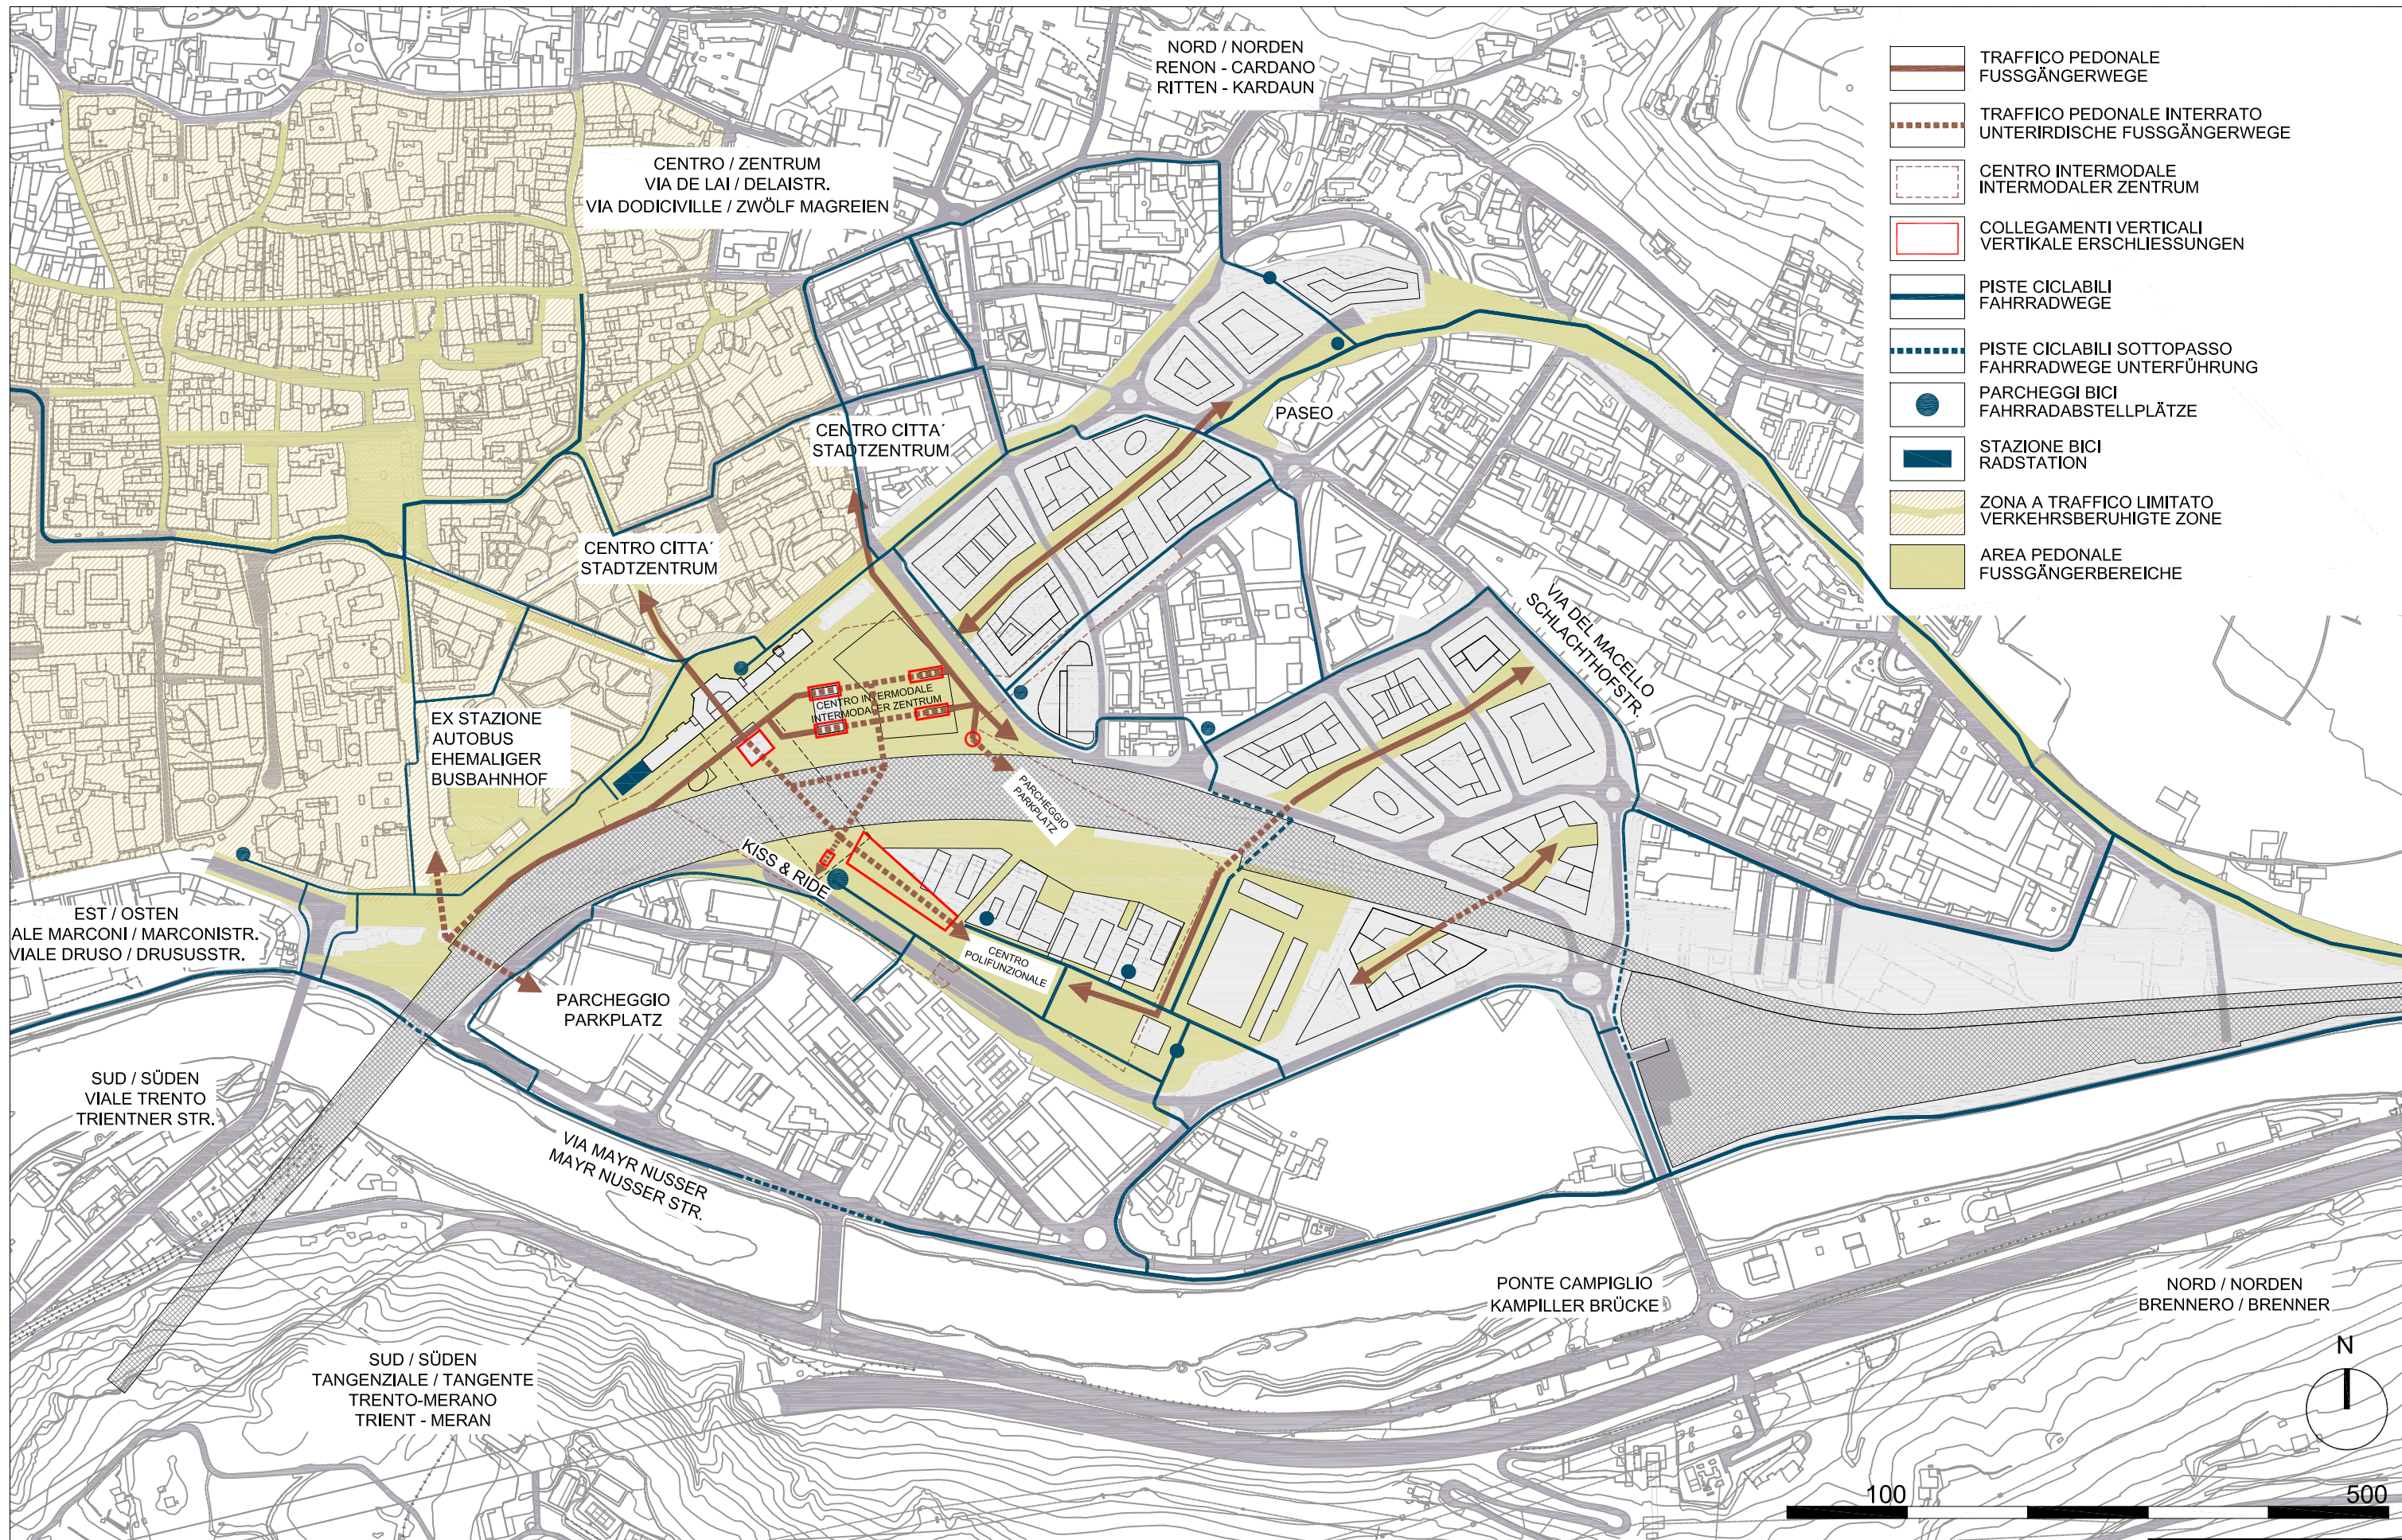

- TRAFFICO PEDONALE
FUSSGÄNGERWEGE
- TRAFFICO PEDONALE INTERRATO
UNTERIRDISCHE FUSSGÄNGERWEGE
- CENTRO INTERMODALE
INTERMODALER ZENTRUM
- COLLEGAMENTI VERTICALI
VERTIKALE ERSCHLIESSUNGEN
- PISTE CICLABILI
FAHRRADWEGE
- PISTE CICLABILI SOTTOPASSO
FAHRRADWEGE UNTERFÜHRUNG
- PARCHEGGI BICI
FAHRRADABSTELLPLÄTZE
- STAZIONE BICI
RADSTATION
- ZONA A TRAFFICO LIMITATO
VERKEHRSBERUHIgte ZONE
- AREA PEDONALE
FUSSGÄNGERBEREICHE

STUDI DELLA MOBILITÀ E CONCEPT DEL CENTRO INTERMODALE
 MOBILITÄTSSTUDIEN UND KONZEPT DES INTERMODALEN ZENTRUMS

Viabilità ciclopedonale di progetto
 Fußgänger und Fahrradverkehr

SCALA / MASZTAB 1:5000
 DATA / DATUM 28/03/2013

USPRA3.4