


Pianta livello -1 / Grundriss Niveau -1 scala / Masstab 1:1000

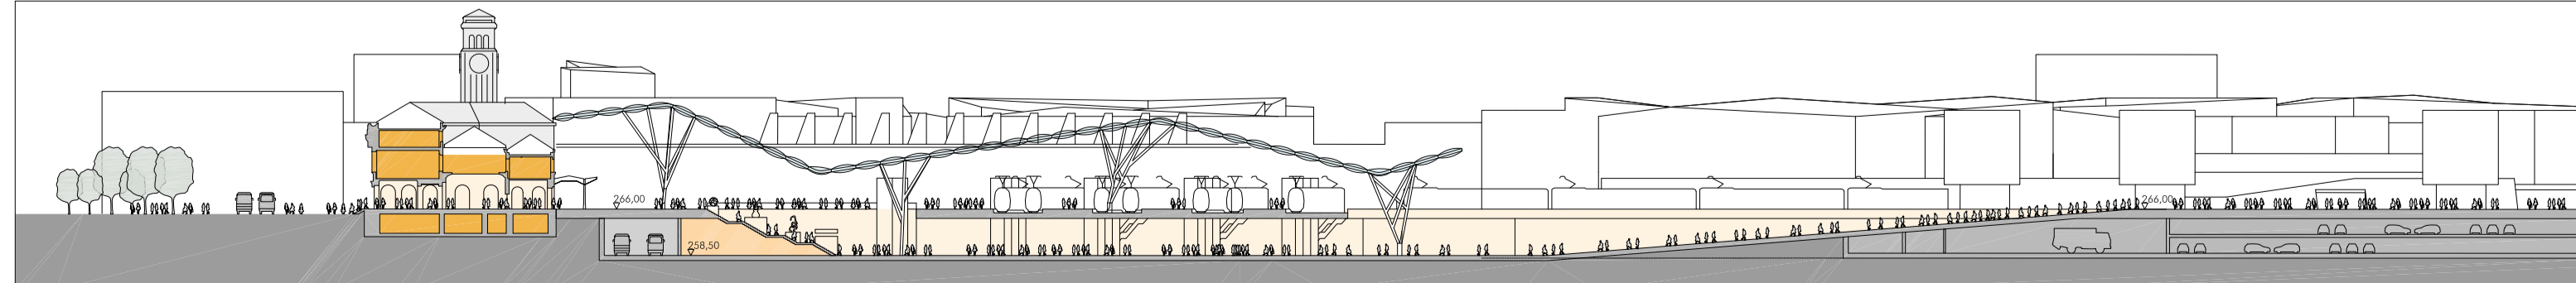

Sezione / Schnitt scala / Masstab 1:1000

- PROIEZIONI PIANO SUPERIORE
PROJEKTION OBERES GESCHOSS
- SERVIZI STAZIONE FERROVIARIA
BAHNHOFSDIENSTE
- PIAZZA IPOGEA
UNTERIRDISCHE PLAZZA
- CAPOLINEA BUS
ENDSTATION BUS
- SPAZI COMMERCIALI
GEWERBEFLÄCHEN
- SERVIZI STAZIONE BUS
BUSBAHNHOFSDIENSTE
- STAZIONE BICI
FAHRRADSTATION
- MAGAZZINI
LAGERFLÄCHEN
- PARCHEGGIO
PARKPLÄTZE
- CARICO/SCARICO
ANLIEFERUNG

N.B. LA DISTRIBUZIONE FUNZIONALE E LA DISPOSIZIONE DELLE PARTIZIONI ALL'INTERNO DEL FABBRICATO VIAGGIATORI ESISTENTE SONO DI MASSIMA. SARANNO APPROFONDITE IN FASE DI PROGETTAZIONE PRELIMINARE.

DIE FUNKTIONSAUFTEILUNG UND EINTEILUNG DES BESTEHENDEN HISTORISCHEN BAHNHOFSGEBÄUDE DIENT LEDIGLICH ALS BEISPIEL. DIESE WERDEN IM VORPROJEKT AUSGEARBEITET.

Società Areal Bolzano ABZ S.p.A.
Areal Bozen ABZ A.G.



MASTERPLAN DEL PIANO DI ATTUAZIONE IN PROSECUZIONE DEL CONCORSO DI IDEE PER L'AREALE FERROVIARIO DI BOLZANO / MASTERPLAN DES DURCHFÜHRUNGSPLANES ALS FORTSETZUNG DES IDEENWETTBEWERBS FÜR DAS BAHNHOFSSAREAL BOZEN

© ATI Progettisti / ARGE Planer

Boris Podrecca Architects (Capogruppo / Gruppenleiter)

BORIS PODRECCA
ARCHITECTS

ARCHITECTUR URBANISTIK GENERALPLANUNG

ABDR Architetti Associati

ABDR
ARCHITETTI ASSOCIATI

Theo Hotz Partner

theo hotz partner | architekten

ELABORATO / AUSARBEITUNG
STUDI DELLA MOBILITÀ E CONCEPT DEL CENTRO INTERMODALE - PIANTE LIVELLO -1
MOBILITÄTSSTUDIEN UND KONZEPT DES INTERMODALEN - GRUNDRISS NIVEAU -1

Scala / Masstab 1:1000	Tipo elaborato / Art der Ausarbeitung SPECIALISTICO - FACHSPEZIFISCHE	Tavola n. / Plan Nr. USPRA3.5
	Data di emissione / Datum der Einsendung 28/03/2013	
Revisione / Index	Data / Datum	Descrizione / Beschreibung
		Redazione Gezeichnet
		Verifica Überprüfung
		Approvazione Genehmigung