


DESTINAZIONI D'USO DEL SUOLO
NUTZUNG DES GRUNDES

	CONFINE DI ZONA ZONENRENZE
	BOULEVARD - VIALE ALBERATO BOULEVARD - ALLEE
	CAMPO PEDONALE FUSSGÄNGERPROMENADE
	SUPERFICIE O PERCORSO PEDONALE - MARCIAPIEDE FUSSGÄNGERFLÄCHE - GEHWEG - FUSSTEIG
	PIAZZALE DI STAZIONE BAHNHOFSPLATZ
	PORTICATO VINCOLANTE BINDENDER LAUBENGANG
	VERDE PUBBLICO URBANO - PARCO ÖFFENTLICHES STADTGRÜN - PARK
	VERDE PUBBLICO DI COMPARTO ÖFFENTLICHES BAUBEZIRKSGRÜN
	VERDE PRIVATO - VERDE DI PERTINENZA LOTTO PRIVATES GRÜN - ZUM BAULOS GEHÖRIGES GRÜN
	AREA CORTILIZIA - PERTINENZA LOTTO HOFRAUM - ZUM BAULOS GEHÖRIGE FLÄCHE
	AREA CORTILIZIA A QUOTA RIALZATA - PERTINENZA LOTTO HOFRAUM IM OBERGESCHOSS - ZUM BAULOS GEHÖRIGE FLÄCHE
	PIANTUMAZIONE BEPFLANZUNG
	INGRESSO PEDONALE AL CENTRO INTERMODALE ZUGANG ZUM INTERMODALEN KNOTENPUNKT
	PERCORSO CICLABILE FAHRRADWEG
	PERCORSO CICLABILE SOPRAELEVATO FAHRRADWEG - ÜBERFÜHRUNG
	PERCORSO CICLABILE INTERRATO FAHRRADWEG - UNTERERDISCH
	PARCHEGGIO BICI FAHRRADABSTELLPLATZ

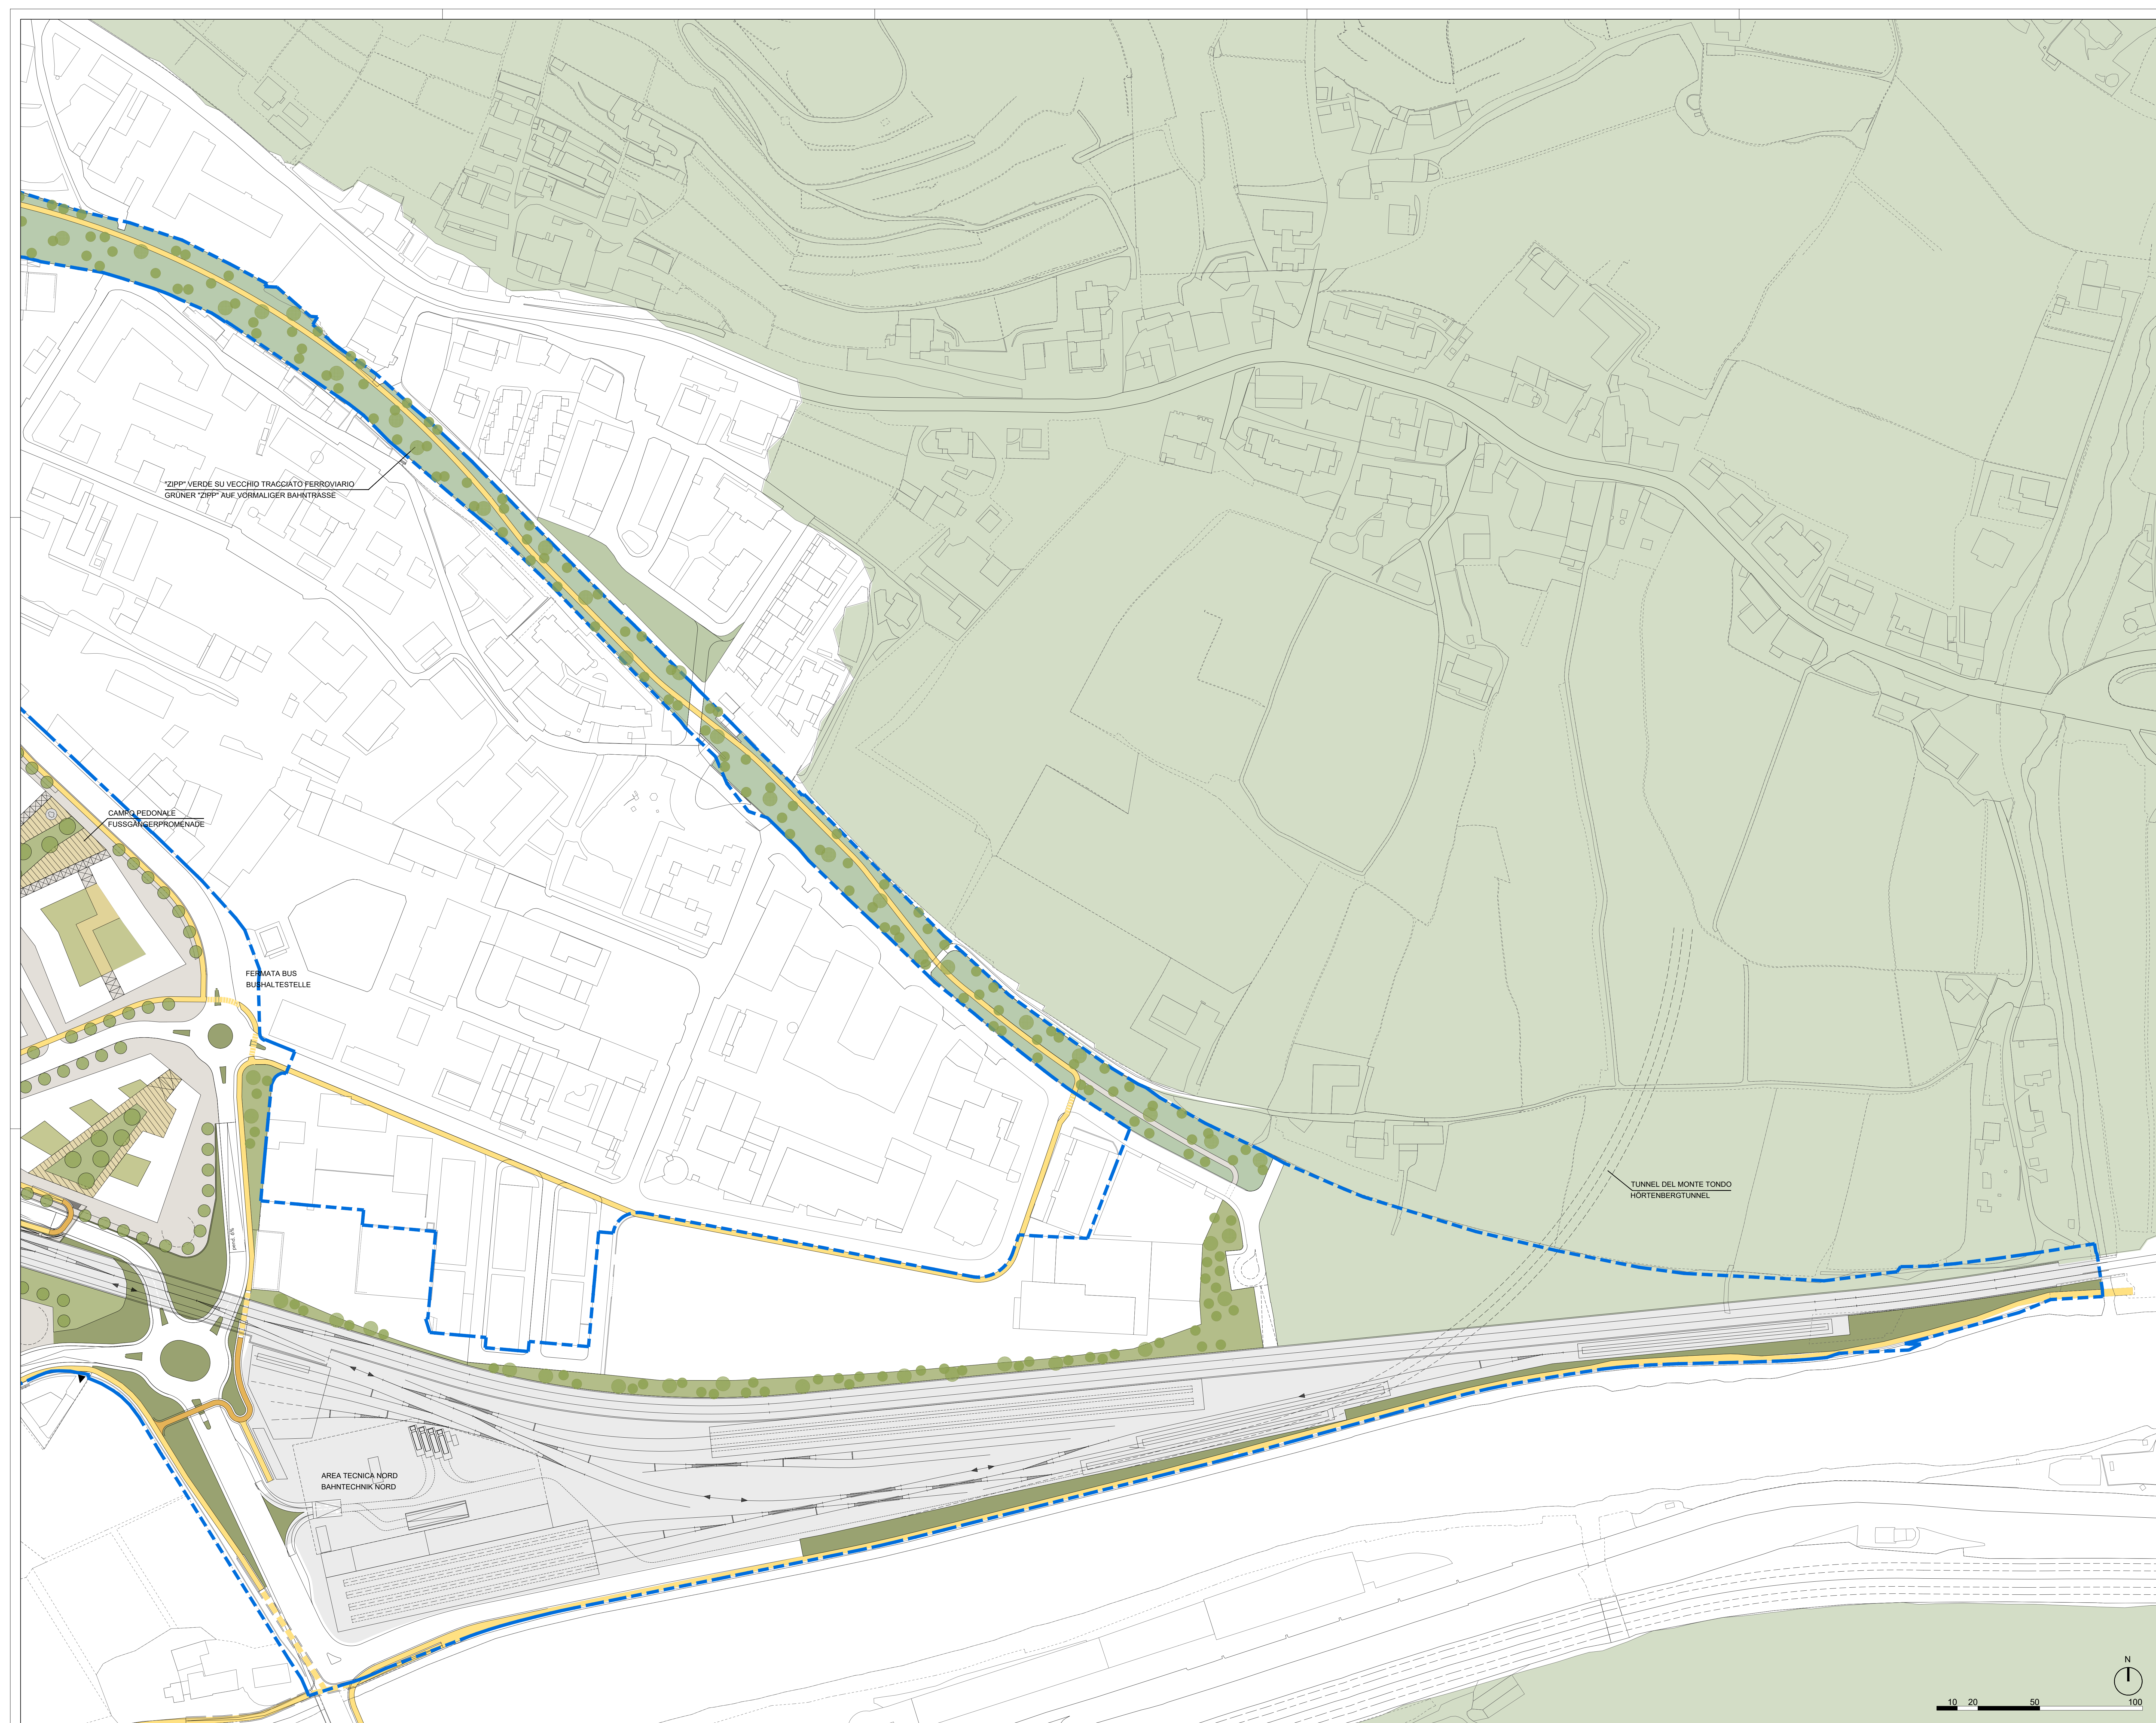

Areale Bolzano ABZ S.p.A.
Areal Bozen ABZ A.G. ARBO



PIANO DI ATTUAZIONE IN PROSECUZIONE DEL CONCORSO DI IDEE PER L'AREALE FERROVIARIO DI BOLZANO AL FINE DELLA DEFINIZIONE DELL'ACCORDO DI PROGRAMMA DURCHFÜHRUNGSPLAN ALS FORTSETZUNG DES IDEENWETTBEWERBS FÜR DAS BAHNHOFSAREAL ZWECKS FESTLEGUNG DES RAHMENAKKORD

Masterplan 2013 © ATI Progettisti / ARGE Planer
Boris Podrecca Architects (Capogruppo / Gruppenleiter) - Wien
ABDR Architekt Associati - Roma
Theo Holz Partner - Zürich

Rimodellazione 2016-18 in base alle esigenze manifestate da ARBO SpA
Neugestaltung 2016-18 gemäß den von ARBO AG angegebenen Anforderungen
ATI / ARGE
Promax AG GmbH - Bolzano/Bozen
Studio Sacchin - Merano/Meran

SISTEMA DEL VERDE E DEGLI SPAZI PUBBLICI - PARTE B
GRÜNRAUM UND ÖFFENTLICHE RAUM - TEIL B

Scala / Maßstab: 1:1000	Data di emissione / Datum der Genehmigung: 28/03/2018	Fuore n. / Plan-Nr.: 1.2.8.2
Revisione / Index	Data / Datum	Descrizione / Beschreibung

